


# URプラザシティ新所沢けやき通り第二住宅

## C タイプ

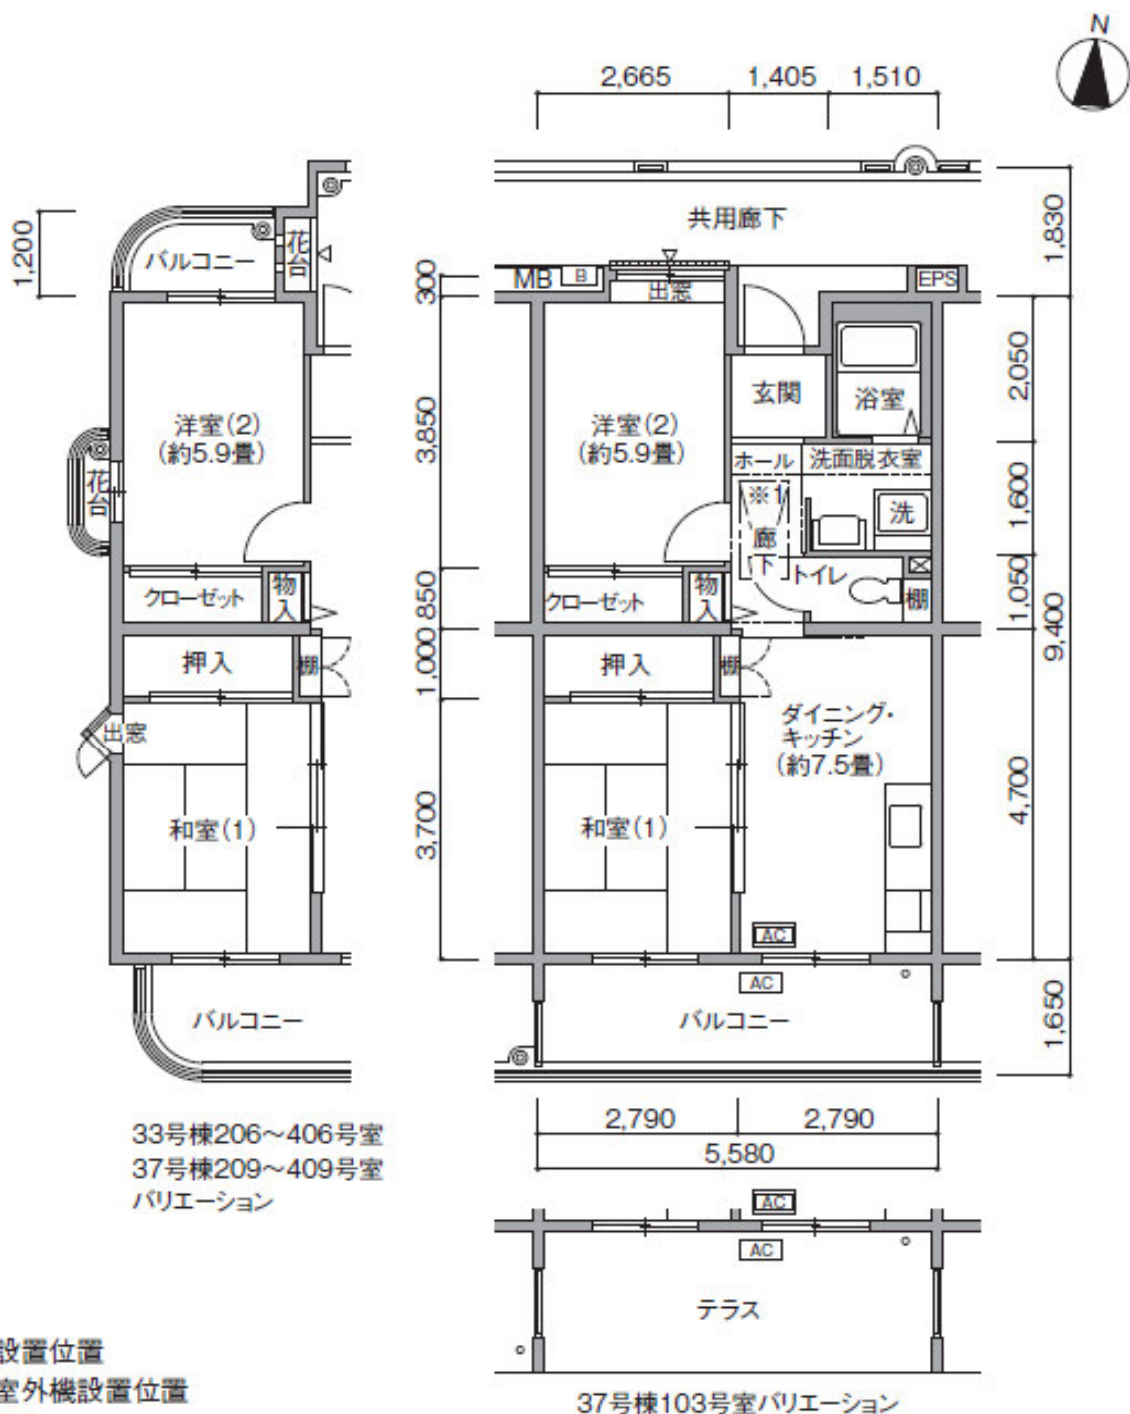

### 〈凡例〉

- AC エアコン設置位置
- AC エアコン室外機設置位置
- ▽ 室外機置場
- 洗 洗濯機用防水パン
- B 給湯器
- 面格子
- 屋根裏物置部分範囲(最上階住宅)
- 収納梯子(最上階住宅)
- MB メーターボックス
- X パイプスペース
- EPS 電気パイプスペース

- ※1 33号棟403,404号室、37号棟403,404,406,407号室は屋根裏物置が設置されています。
- 33号棟101~401,104~404,105~405号室  
37号棟101~401,104~404,106~406,108~408号室は反転タイプとなります。