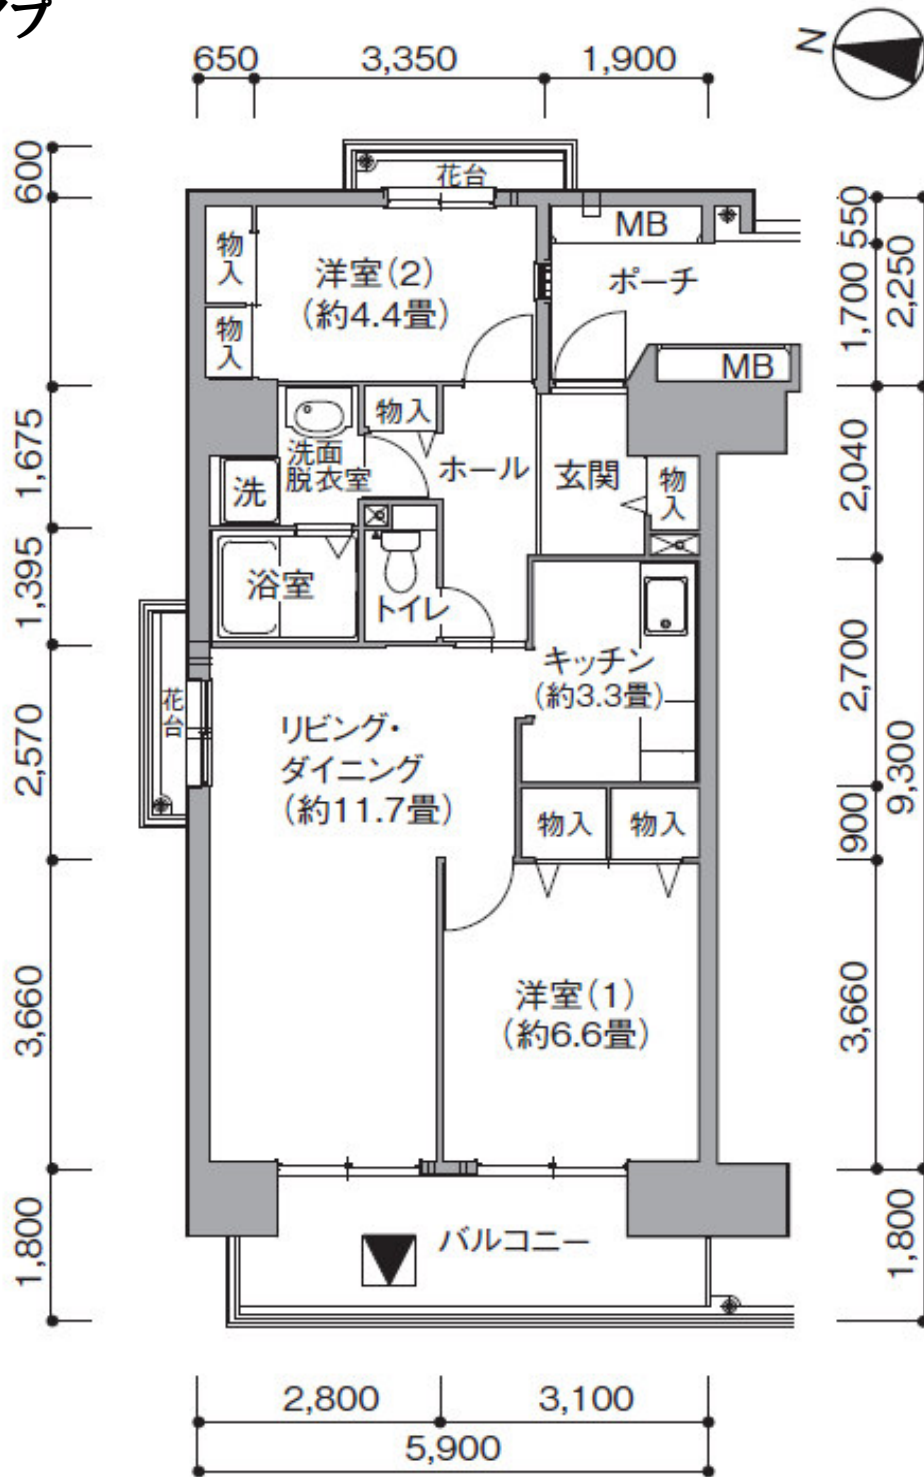


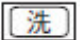

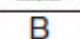
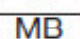

URコンフォール霞ヶ丘住宅

H1 タイプ



※ 7号棟201～1101号室は反転タイプとなります。

【凡例】

-  洗濯機用防水パン
-  避難ハッチ(設置位置は住宅により異なります。)
-  給湯器
-  メーターボックス
-  パイプスペース