


URコンフォール霞ヶ丘住宅

H⑨ タイプ

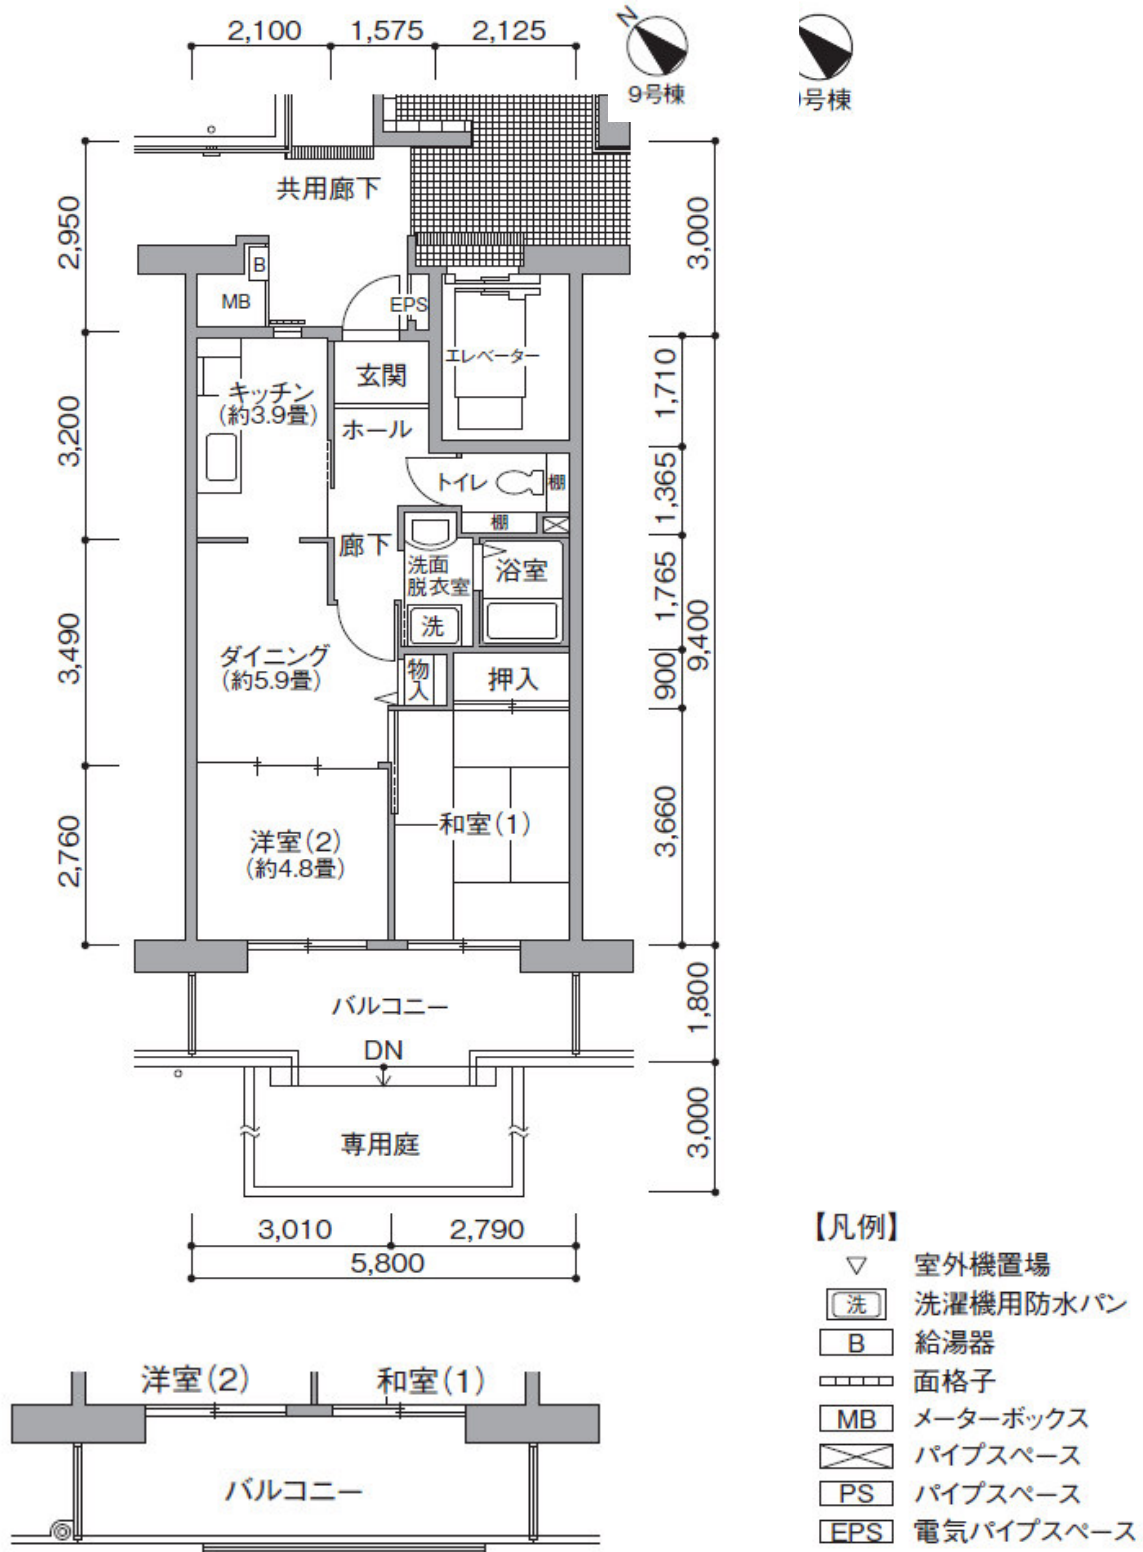

5号棟304～604号室
 9号棟203～603・702号室
 バリエーション