


■ 配置図

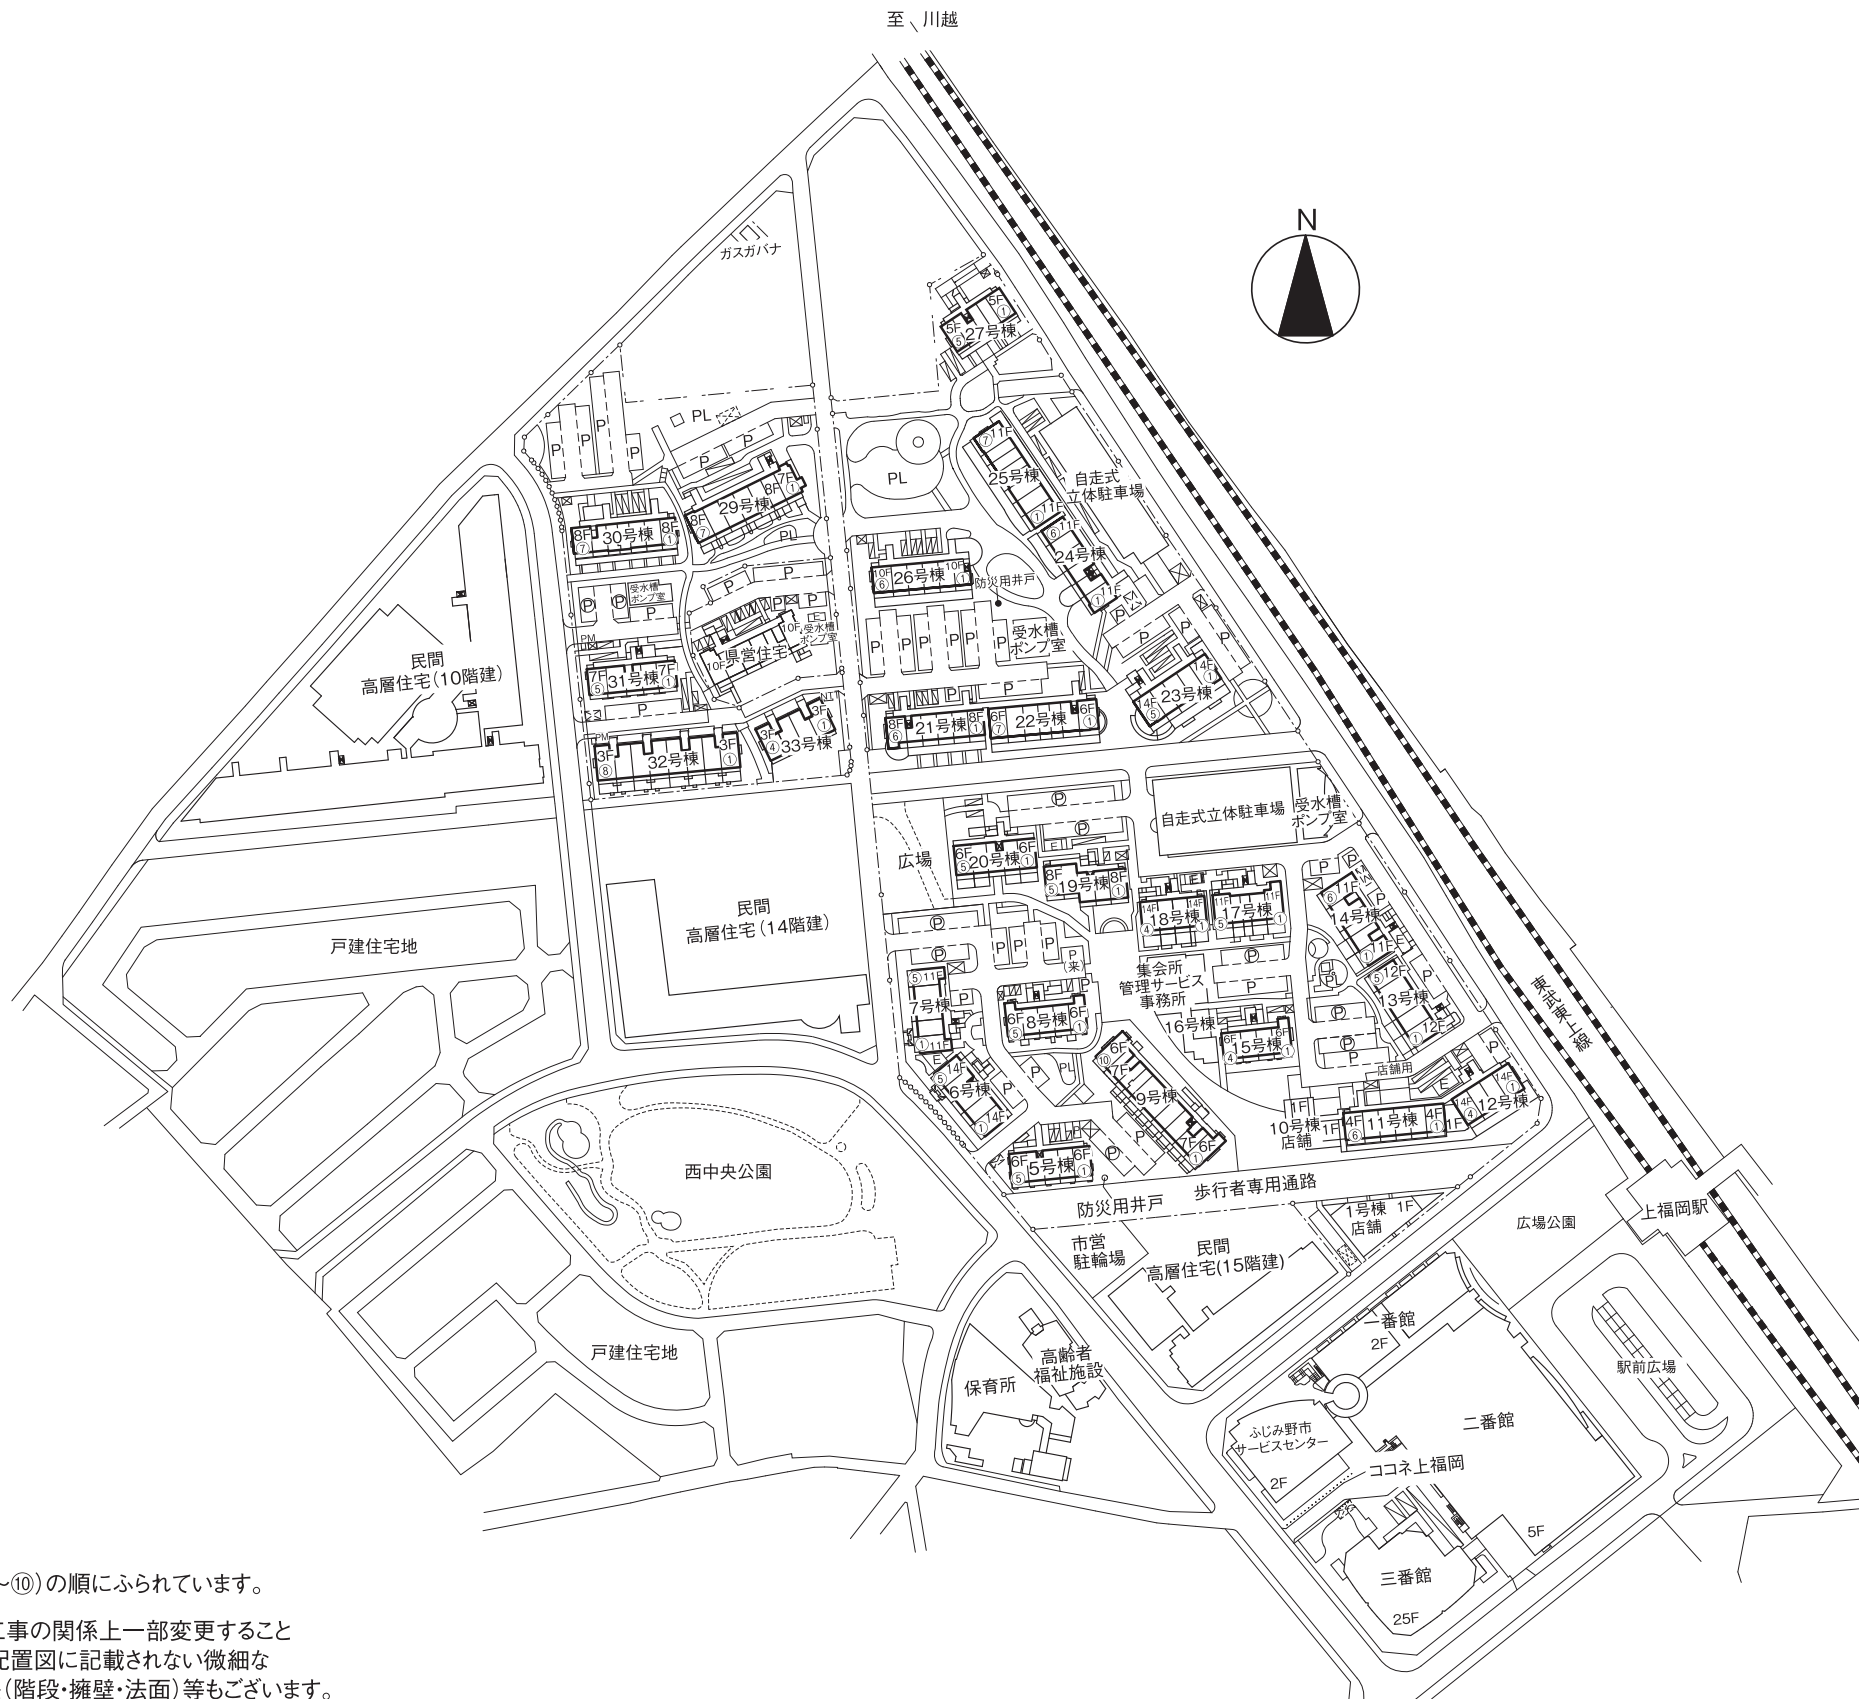

凡例

- F 階数
- - ○ 敷地境界線
- - - - 計画道路
- PL プレイロット
- ▨ 自転車置場(一部2段式)
- P 平面式駐車場
- Ⓟ 機械式駐車場(2段)
- ☒ 防火水槽
- ☒ ゴミ置場
- E 電気室
- PM パットマウント
- ⊠ エレベーター

※住戸番号は①～⑩の順にふられています。  
 ※この配置図は、工事の関係上一部変更することがあります。また配置図に記載されない微細な工作物や高低差(階段・擁壁・法面)等もごさいます。