
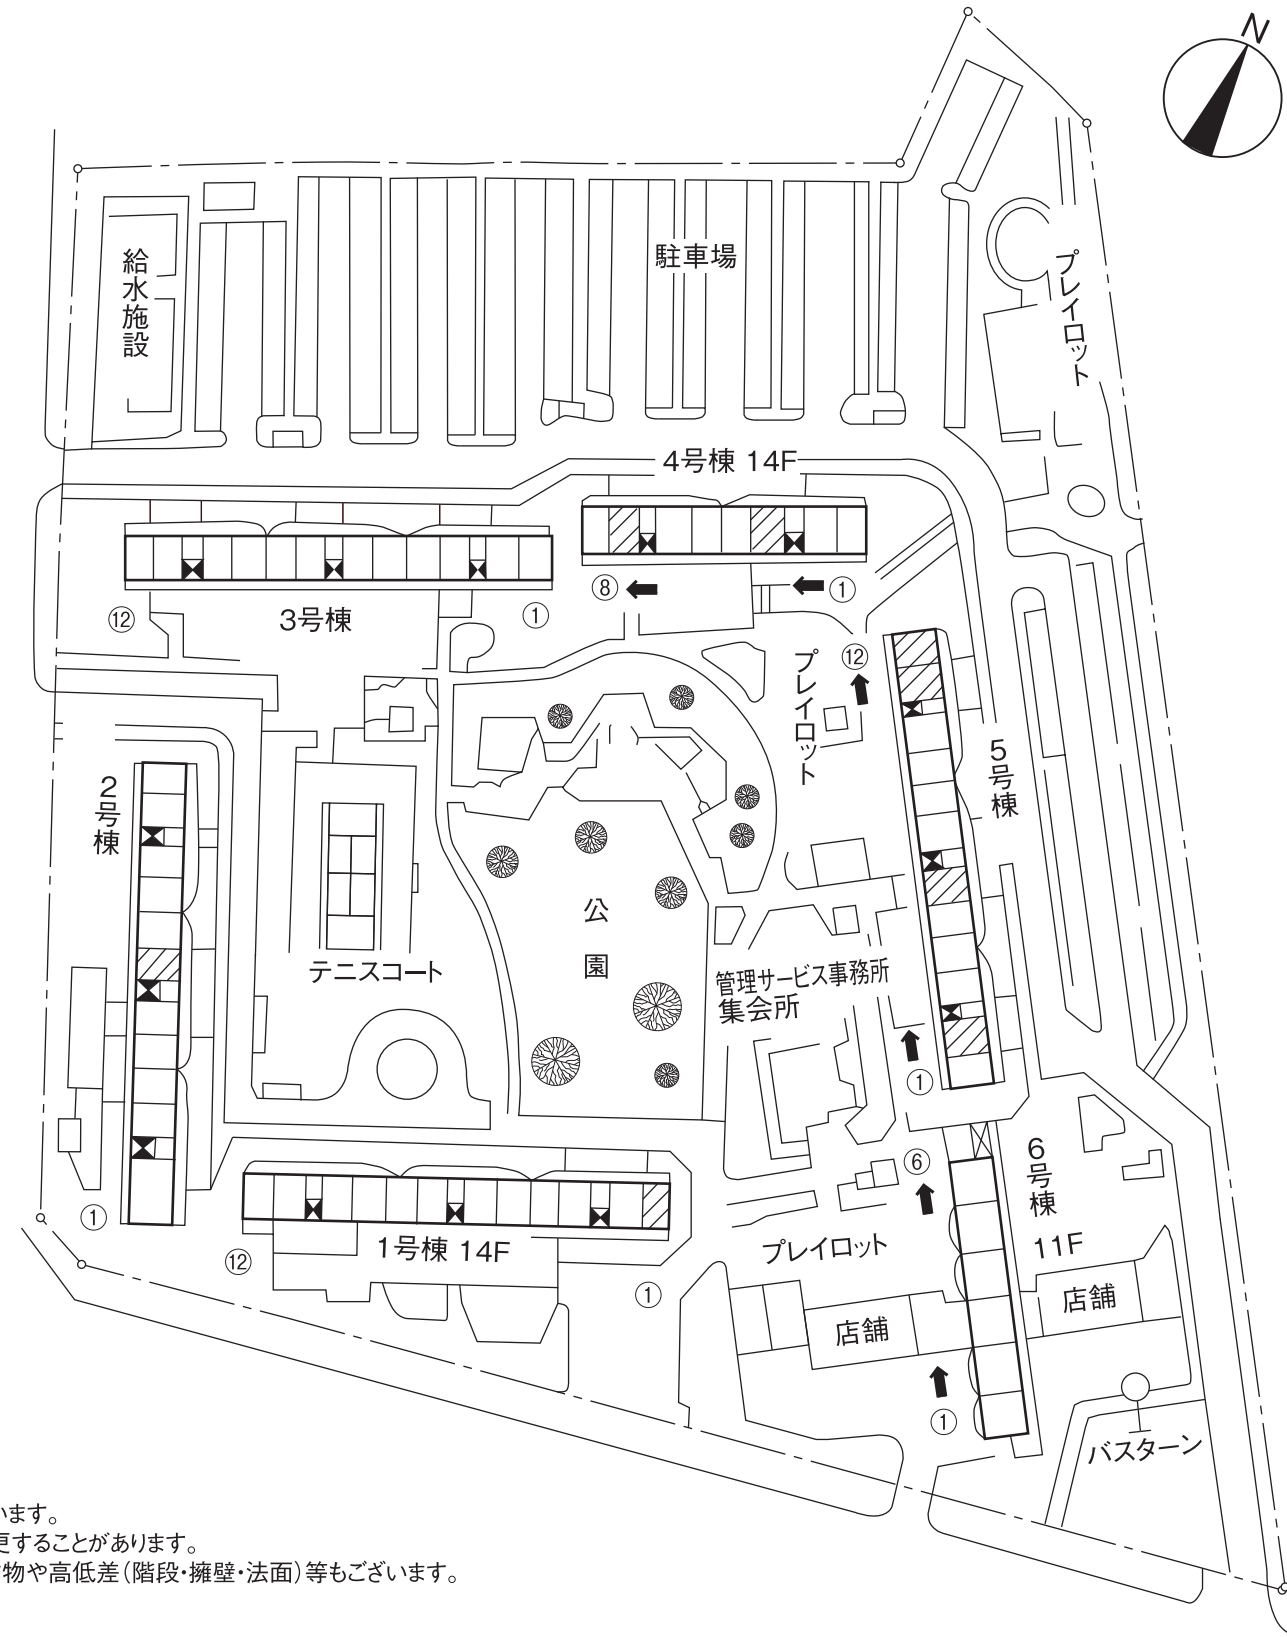



■ 配置図

 

※住戸番号は①～⑫の順にふられています。
 ※この配置図は、工事の関係上一部変更することがあります。
 また配置図に記載されない微細な工作物や高低差(階段・擁壁・法面)等もごさいます。

【凡例】

-  自転車置場(1階)
-  エレベーター