


入間霞川住宅

Q-type (3LDK)

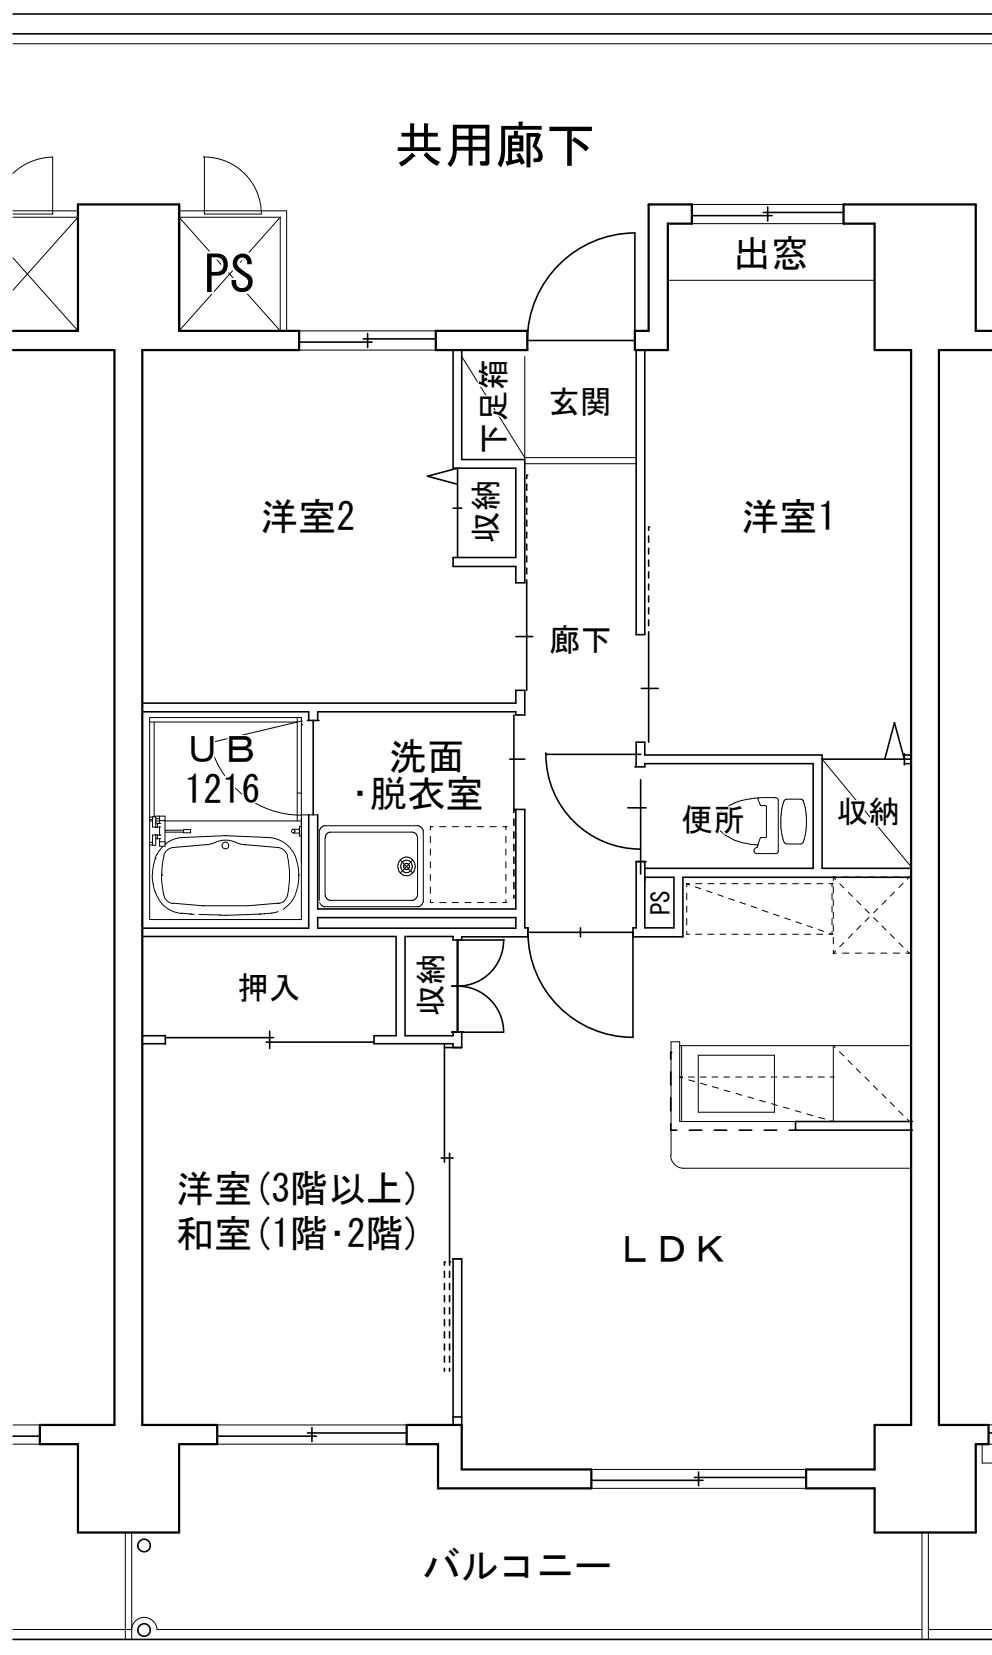

●現況と相違がある場合は現況優先とさせていただきます。