


県営大宮砂住宅C号棟 Pタイプ (2DK)

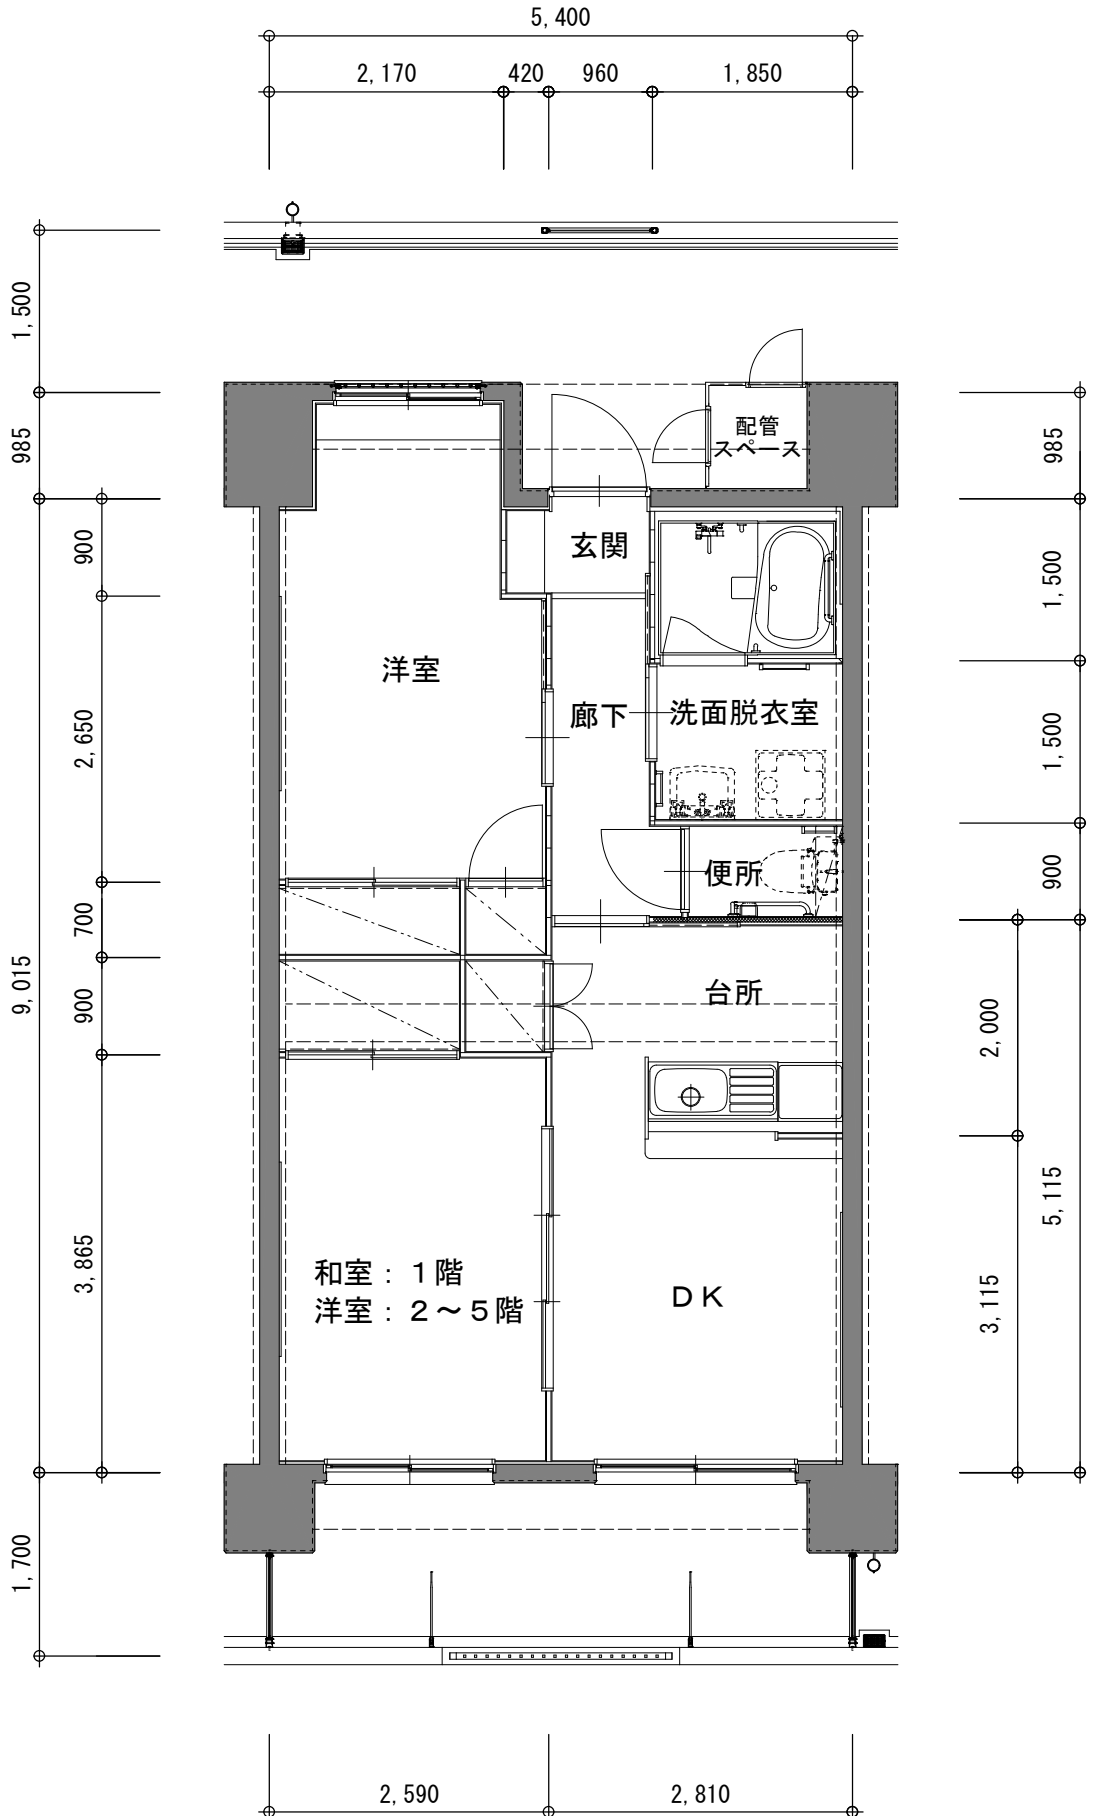

●現況と相違がある場合は現況優先とさせていただきます