


県営大宮砂住宅C号棟 Rタイプ (3DK)

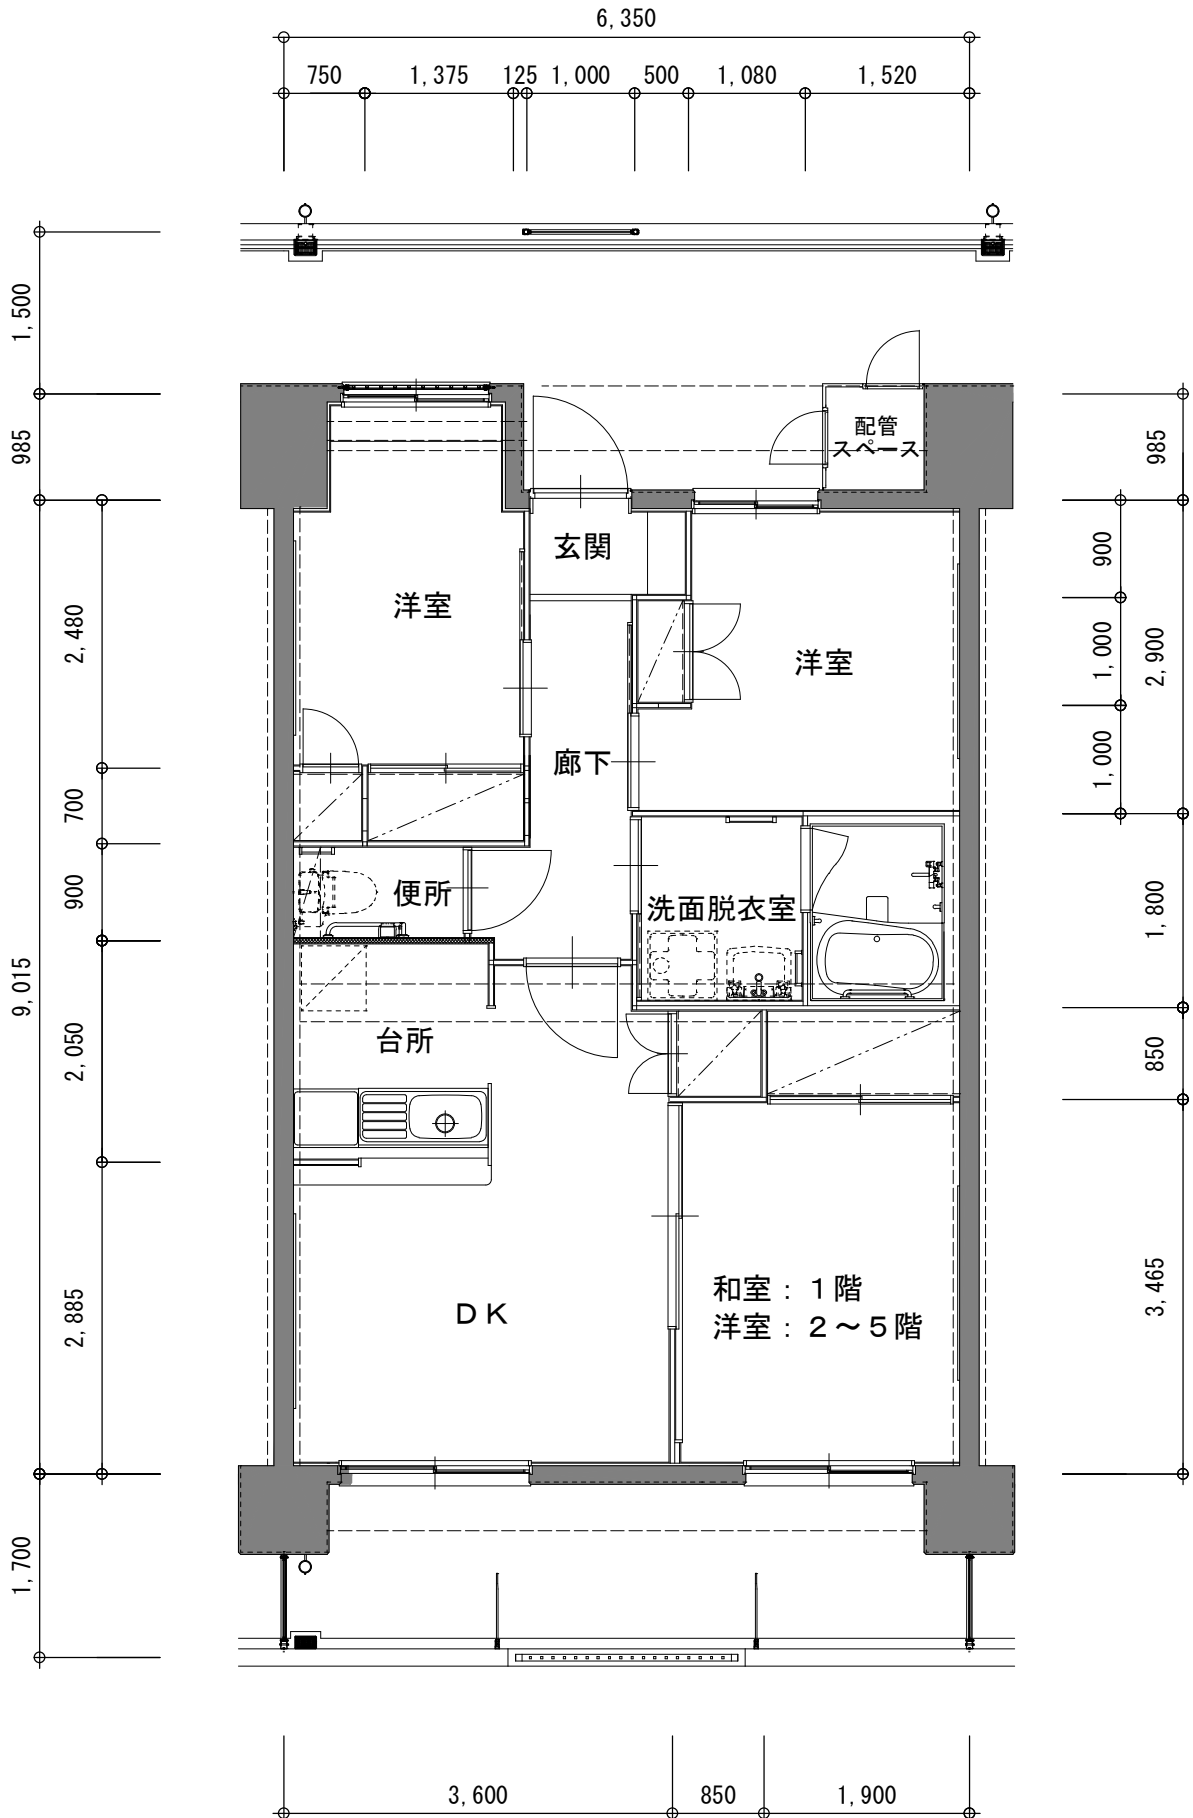

● 現況と相違がある場合は現況優先とさせていただきます