


県営 川越小中居 住宅 1717°
2LDK (車椅子)

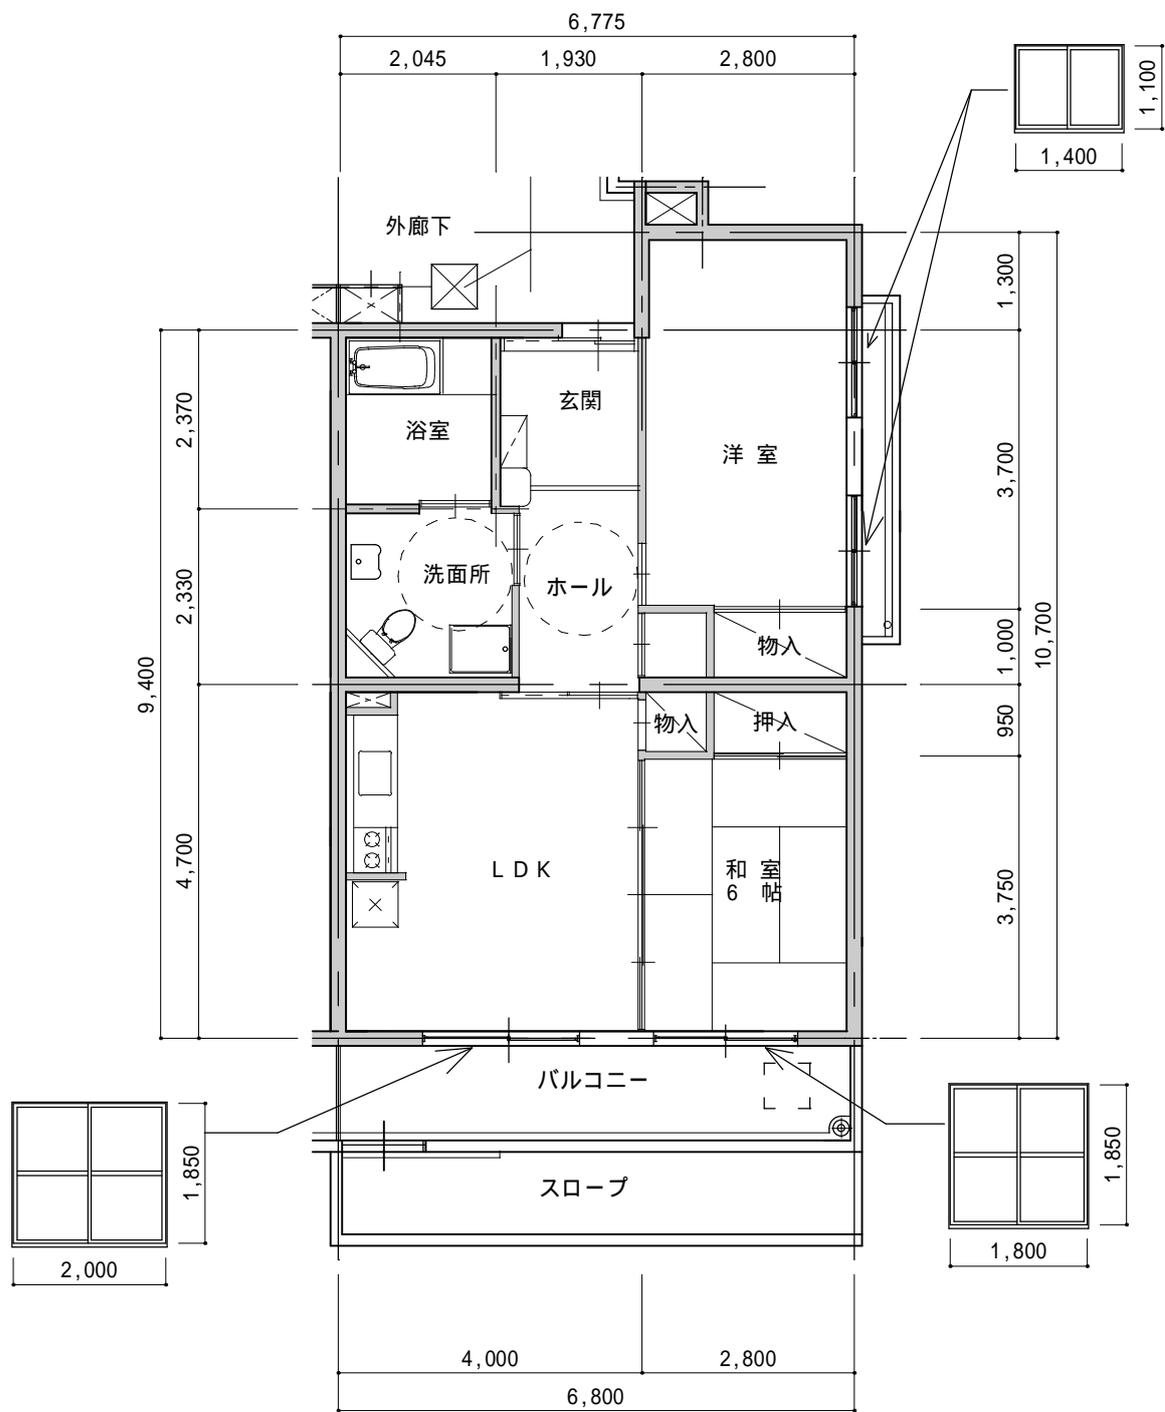

現況と相違がある場合は現況優先とさせていただきます