


川越久下戸住宅  
Eタイプ  
(可動間仕切り住宅)

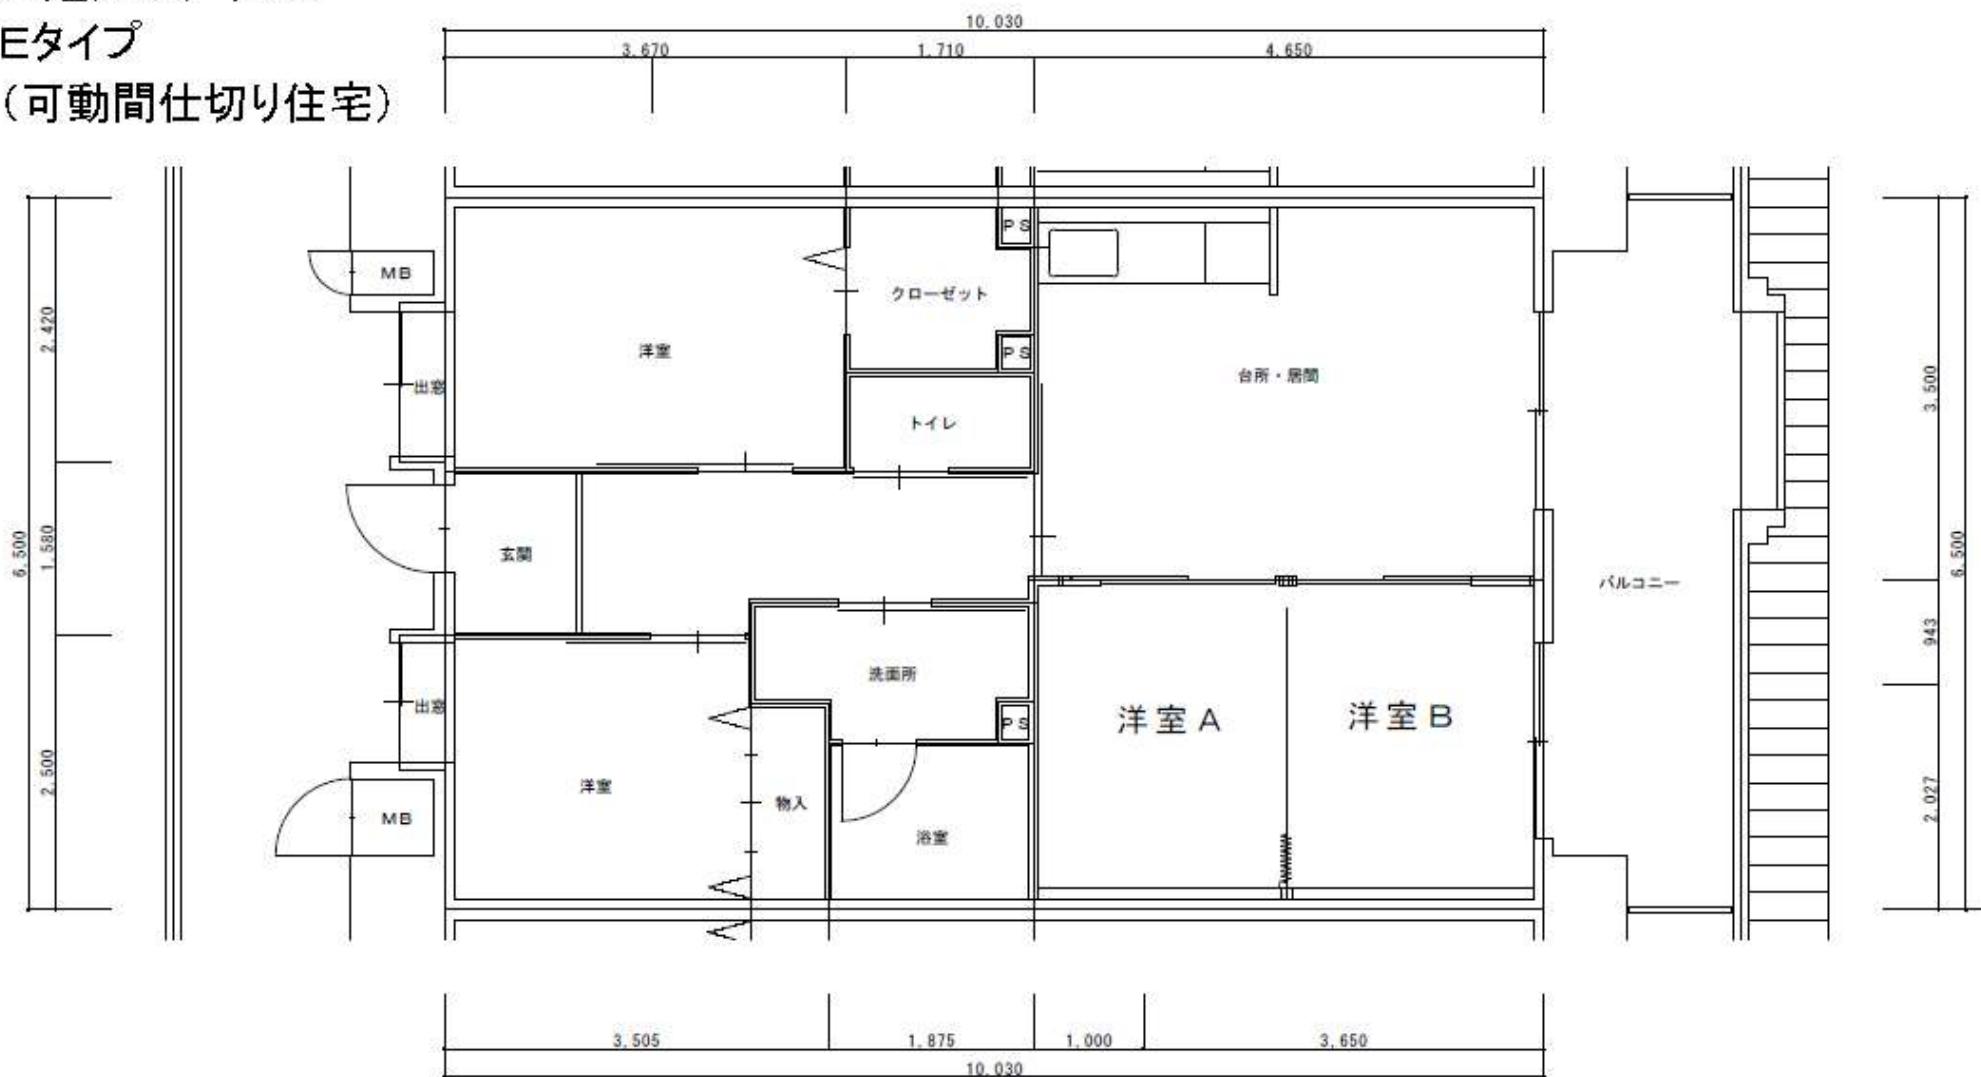

現況と相違がある場合は現況優先とさせていただきます。