


熊谷玉井住宅 Jタイプ (1DK)

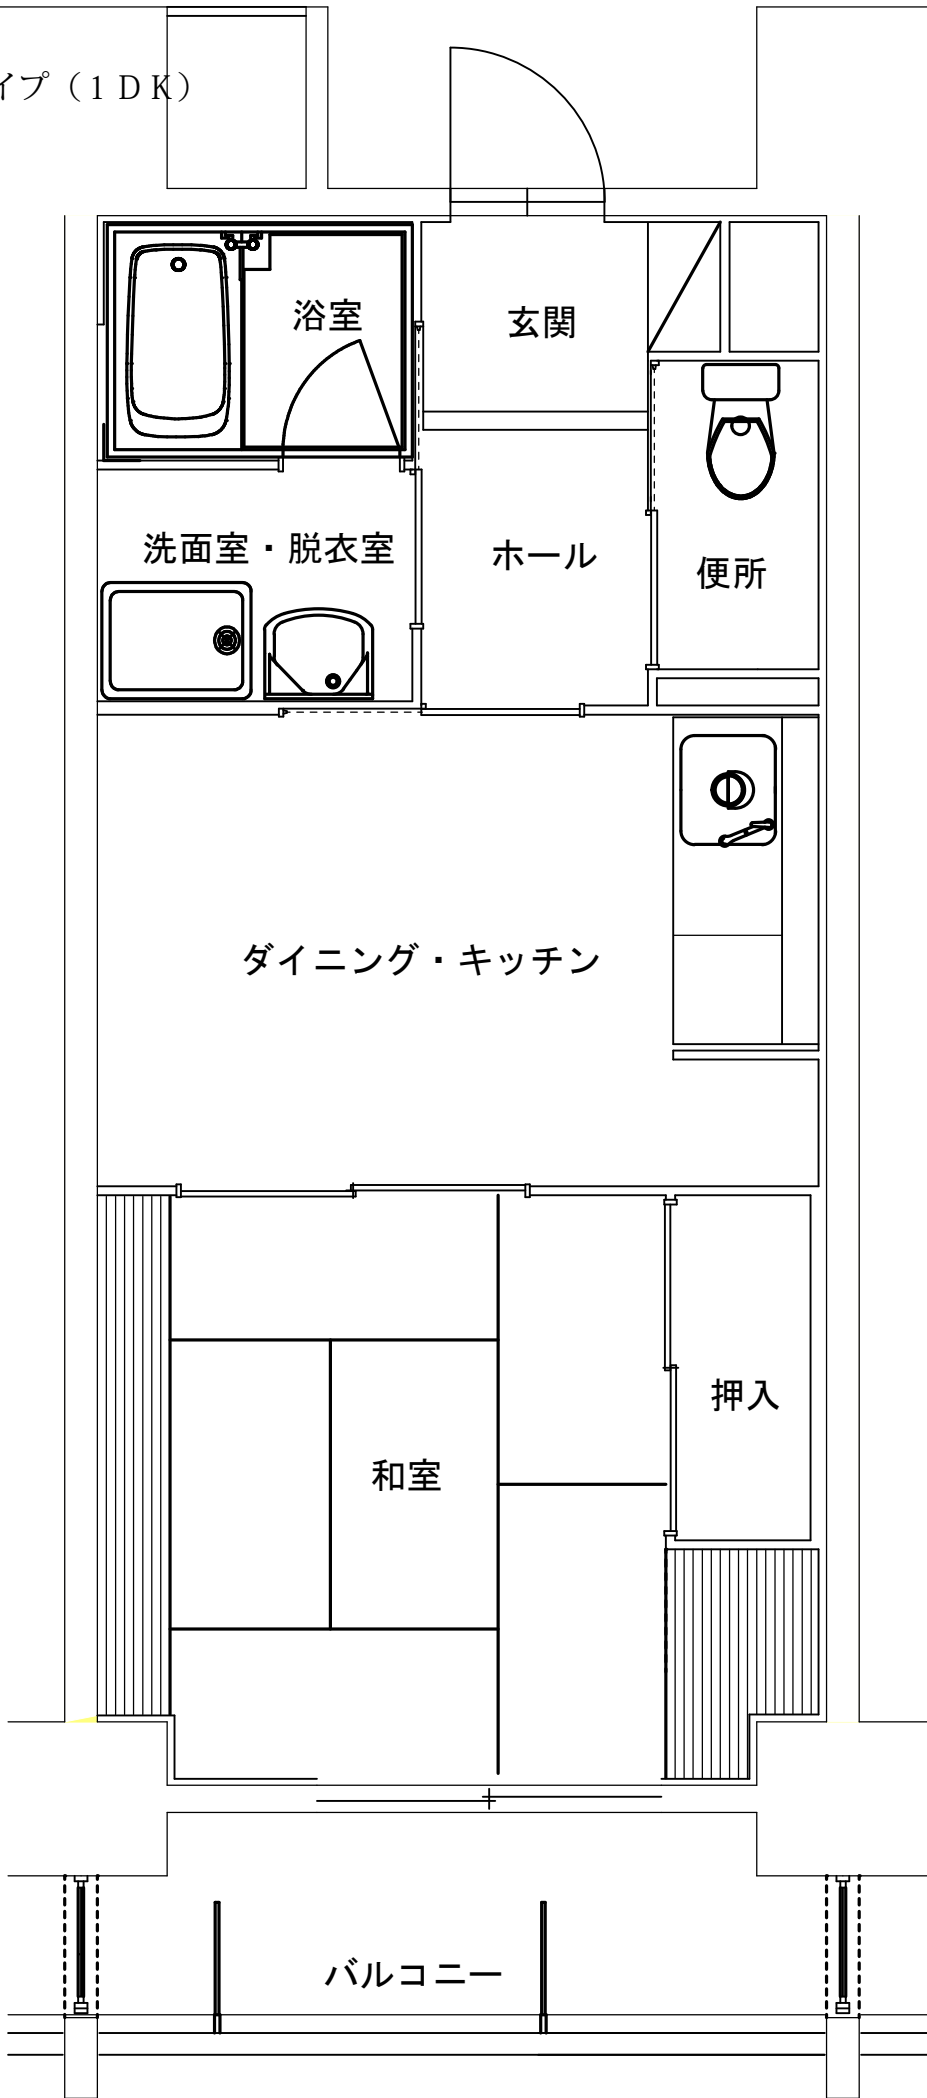

※現況と違う場合は、現況を優先します。