


熊谷玉井住宅

L - type (2DK:車イス)

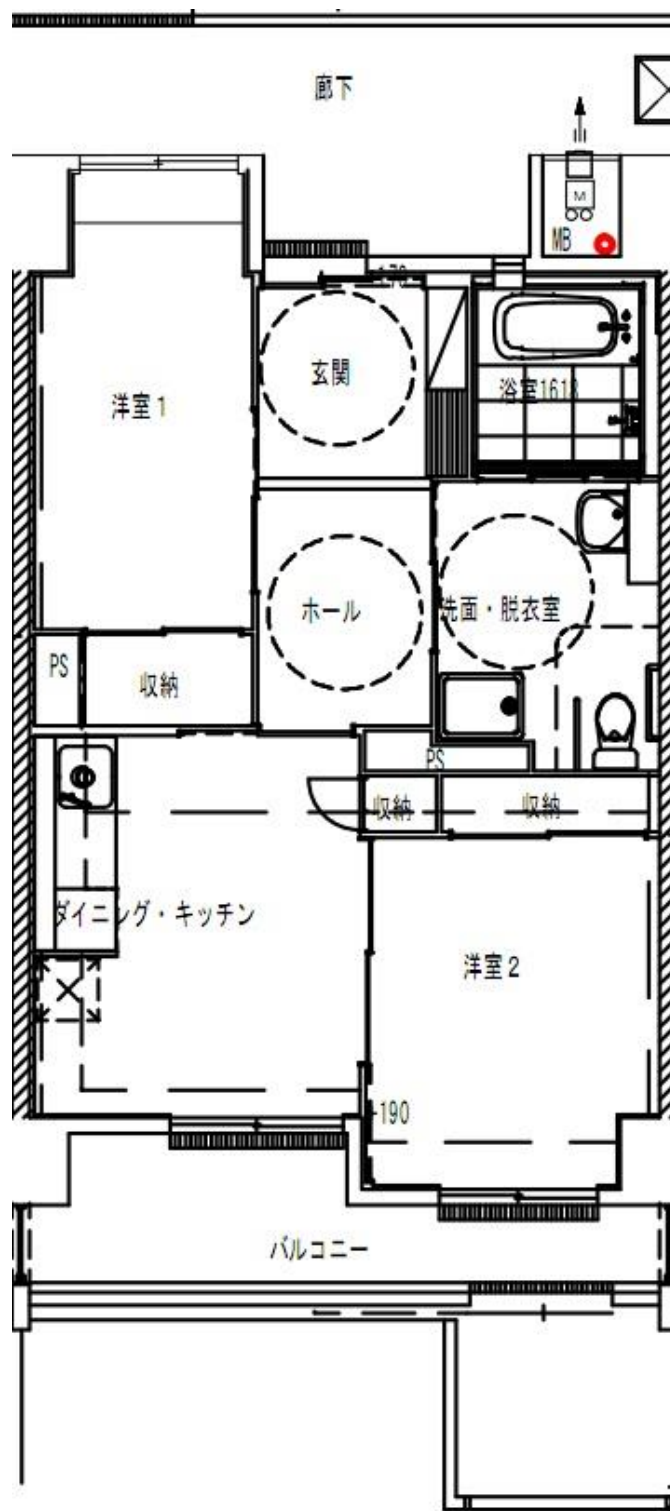

●現況と相違がある場合は現況優先とさせていただきます。