


熊谷玉井住宅 M - type (3DK)

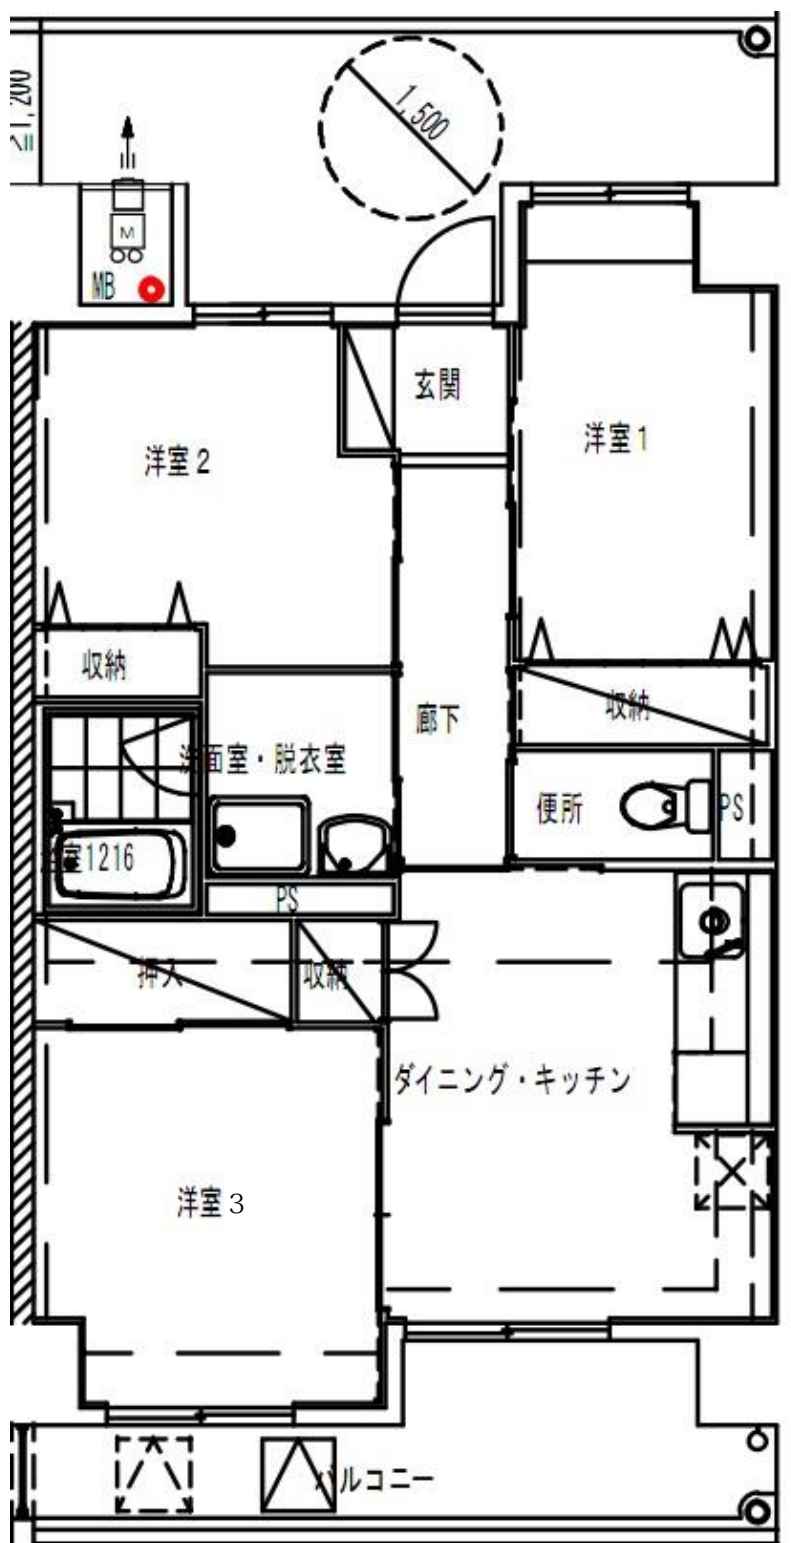

●現況と相違がある場合は現況優先とさせていただきます。

洋室3について
A棟は、すべて和室です。
B棟は、1～2階が和室で3階以上が洋室です。