


熊谷玉井住宅

N - type (2DK)

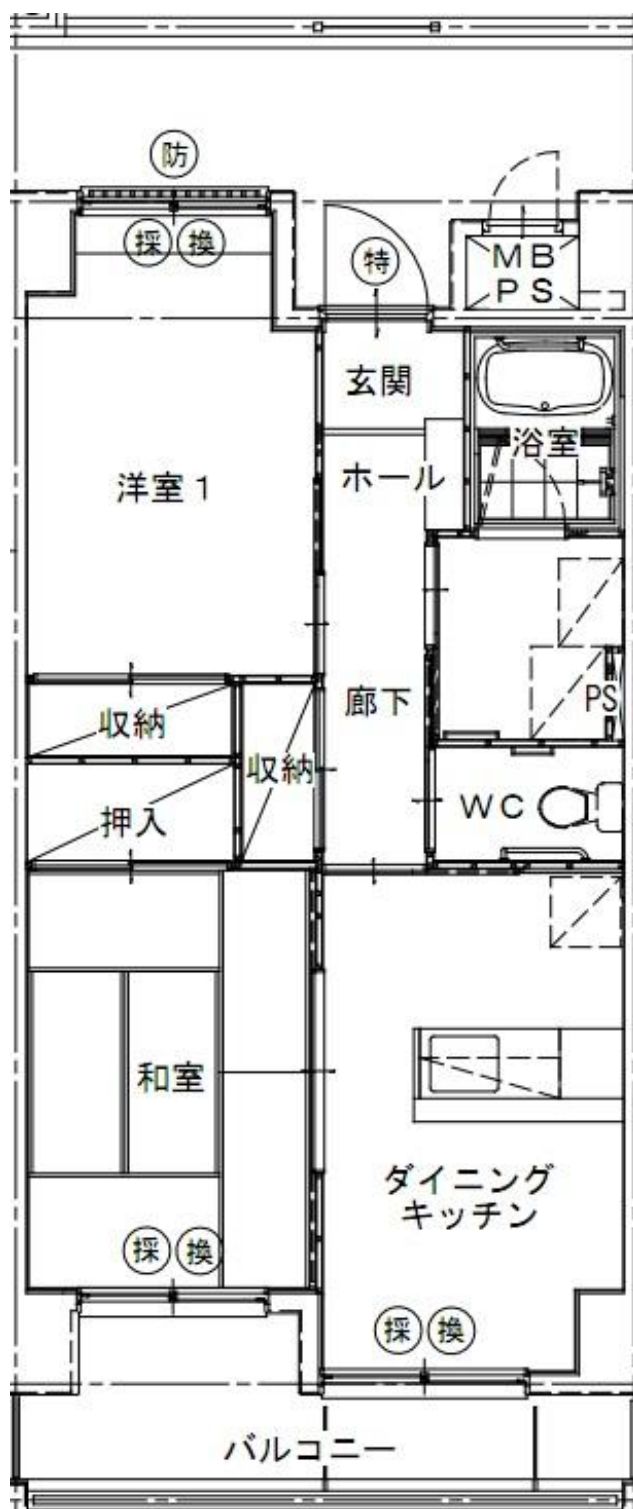

●現況と相違がある場合は現況優先とさせていただきます。