


熊谷玉井住宅

Q - type (1DK:車イス)

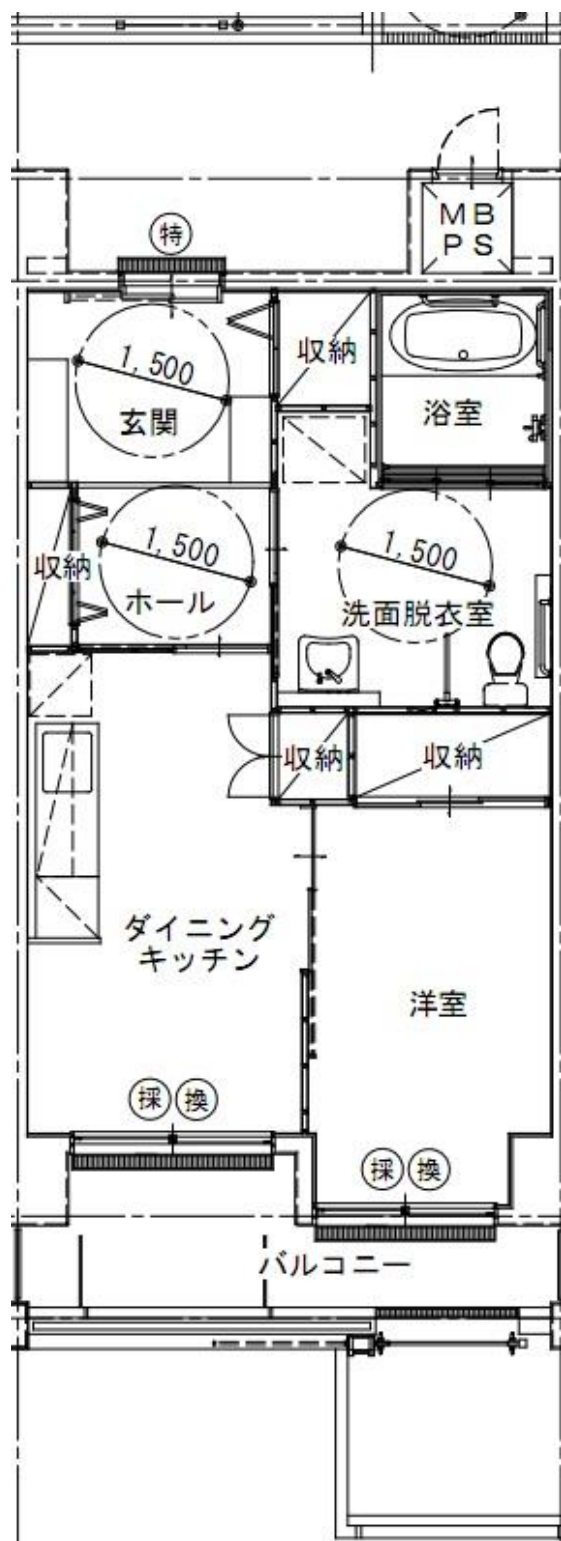

●現況と相違がある場合は現況優先とさせていただきます。