


県営大宮植竹団地 C号棟 Cタイプ

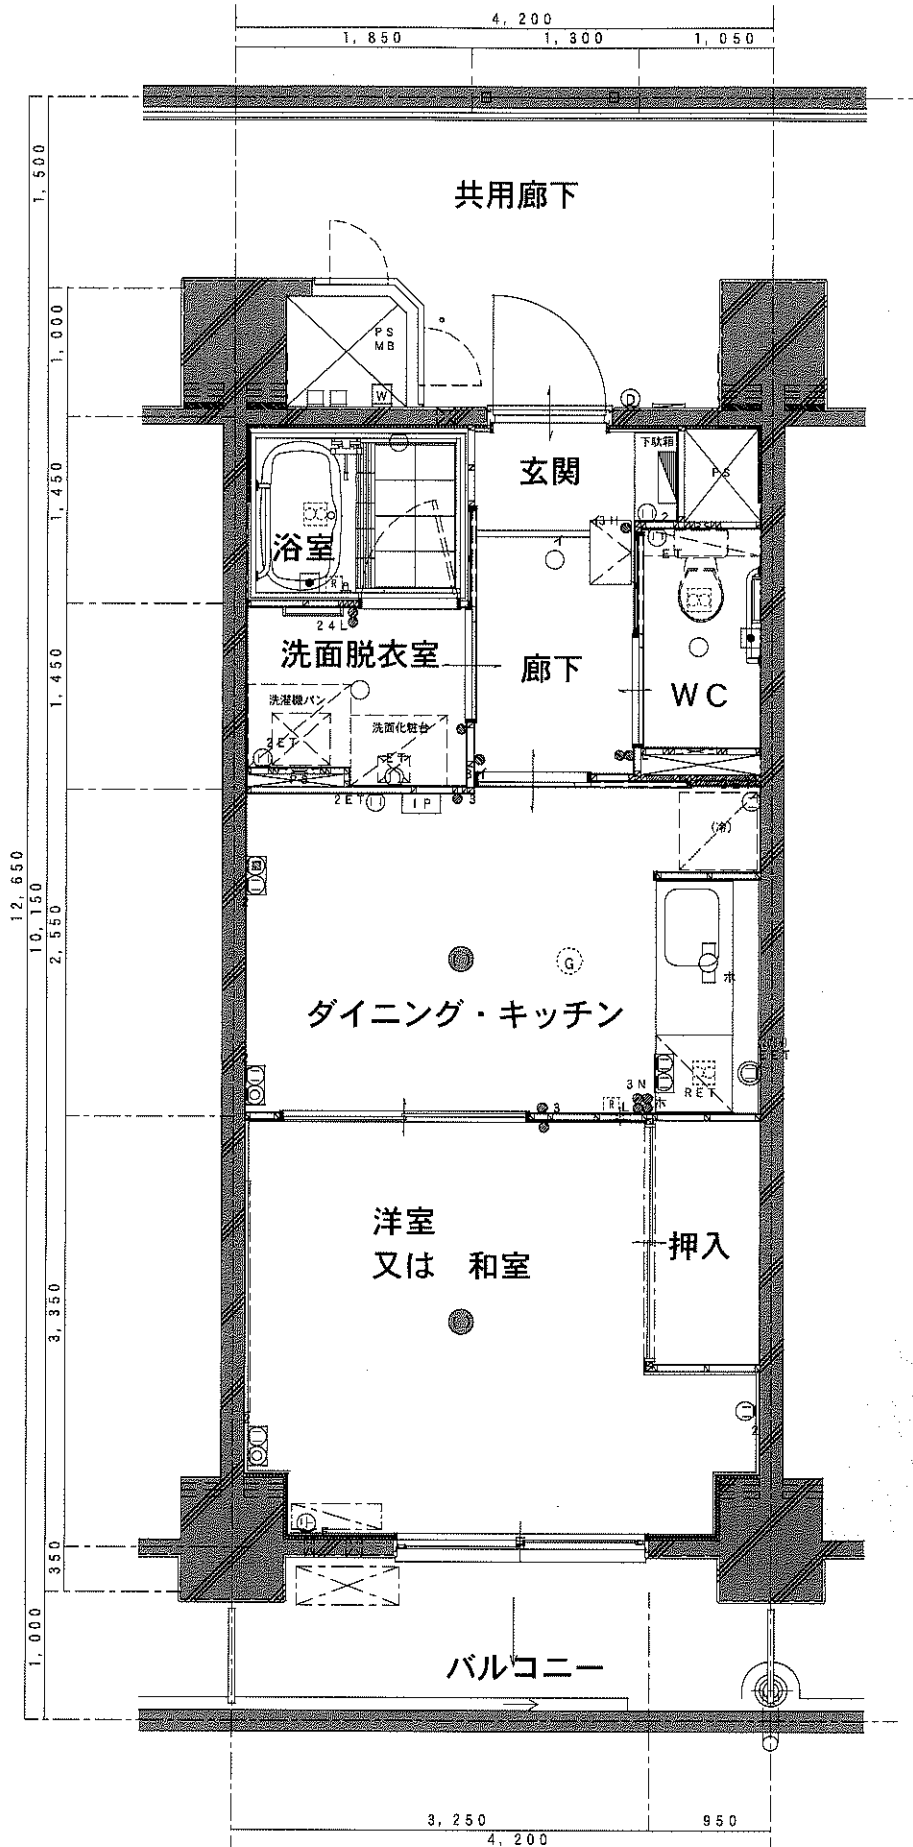

1DK 平面図