


県営大宮植竹団地 C号棟 Gタイプ

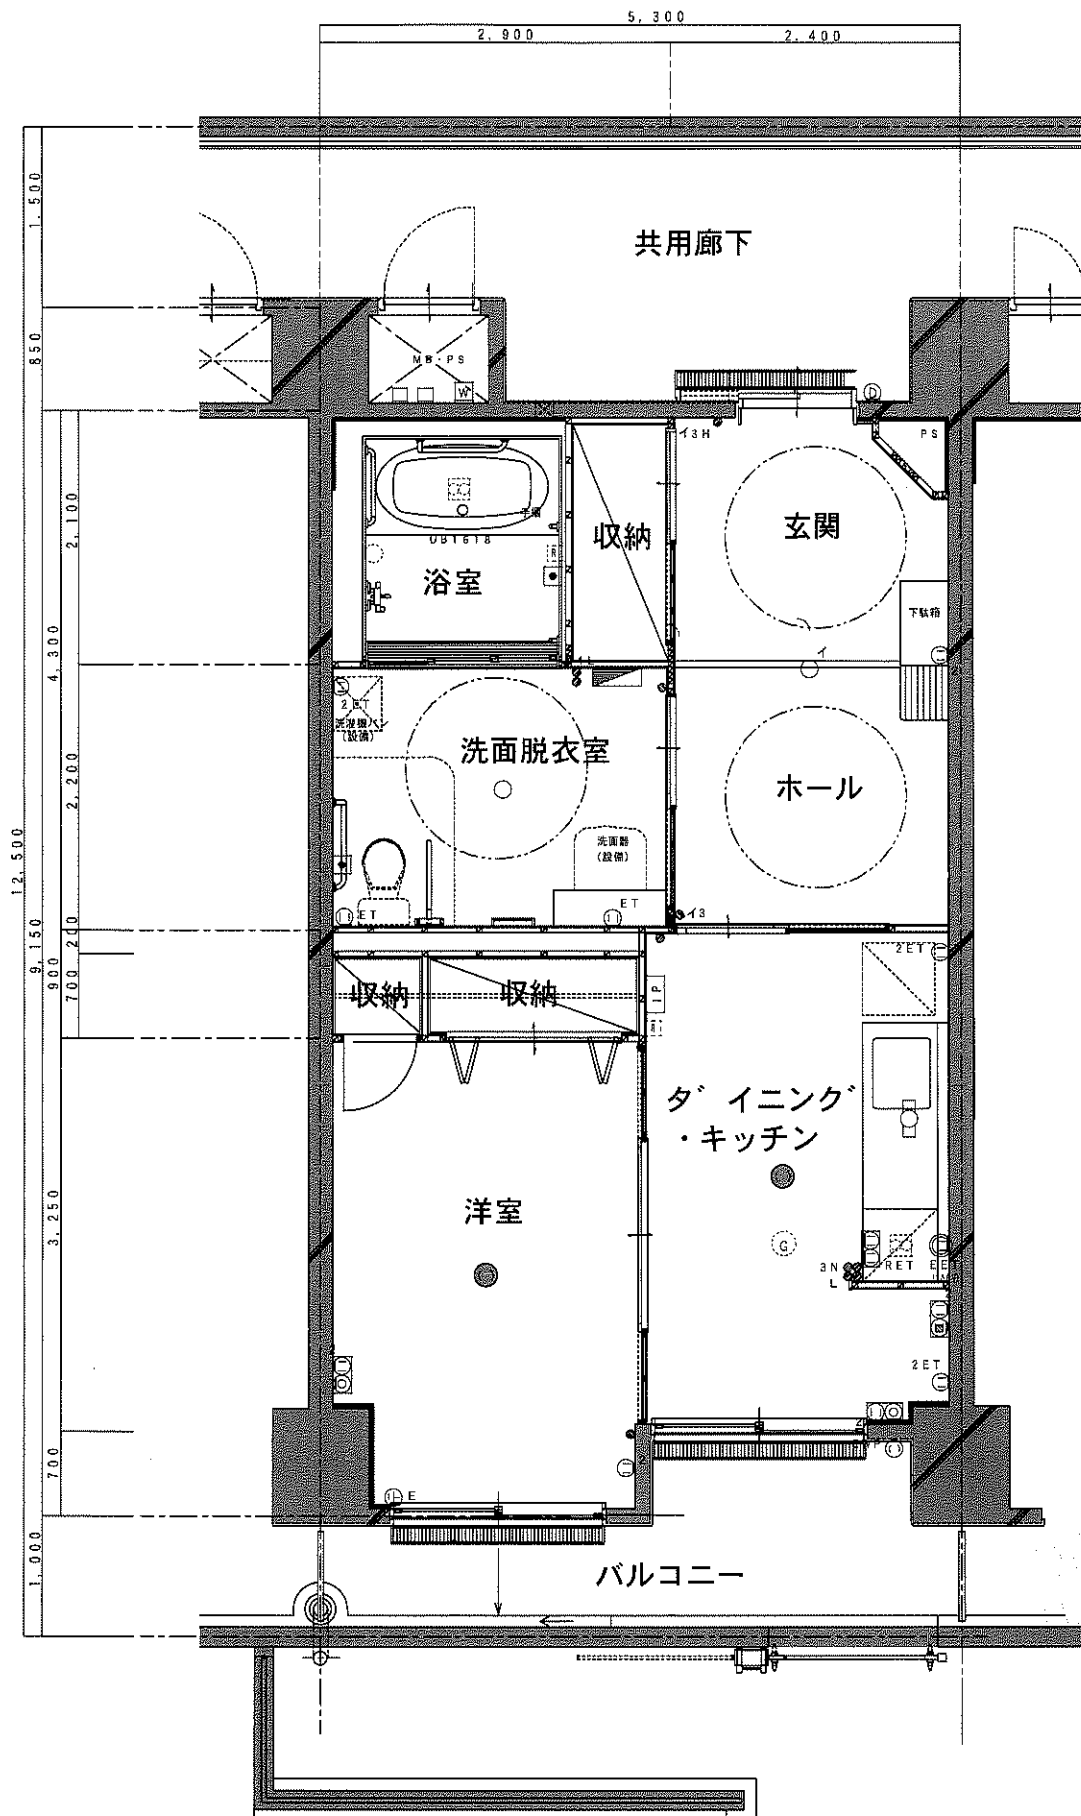

車イス1DK 平面図