


県営大宮植竹団地 C号棟 Hタイプ

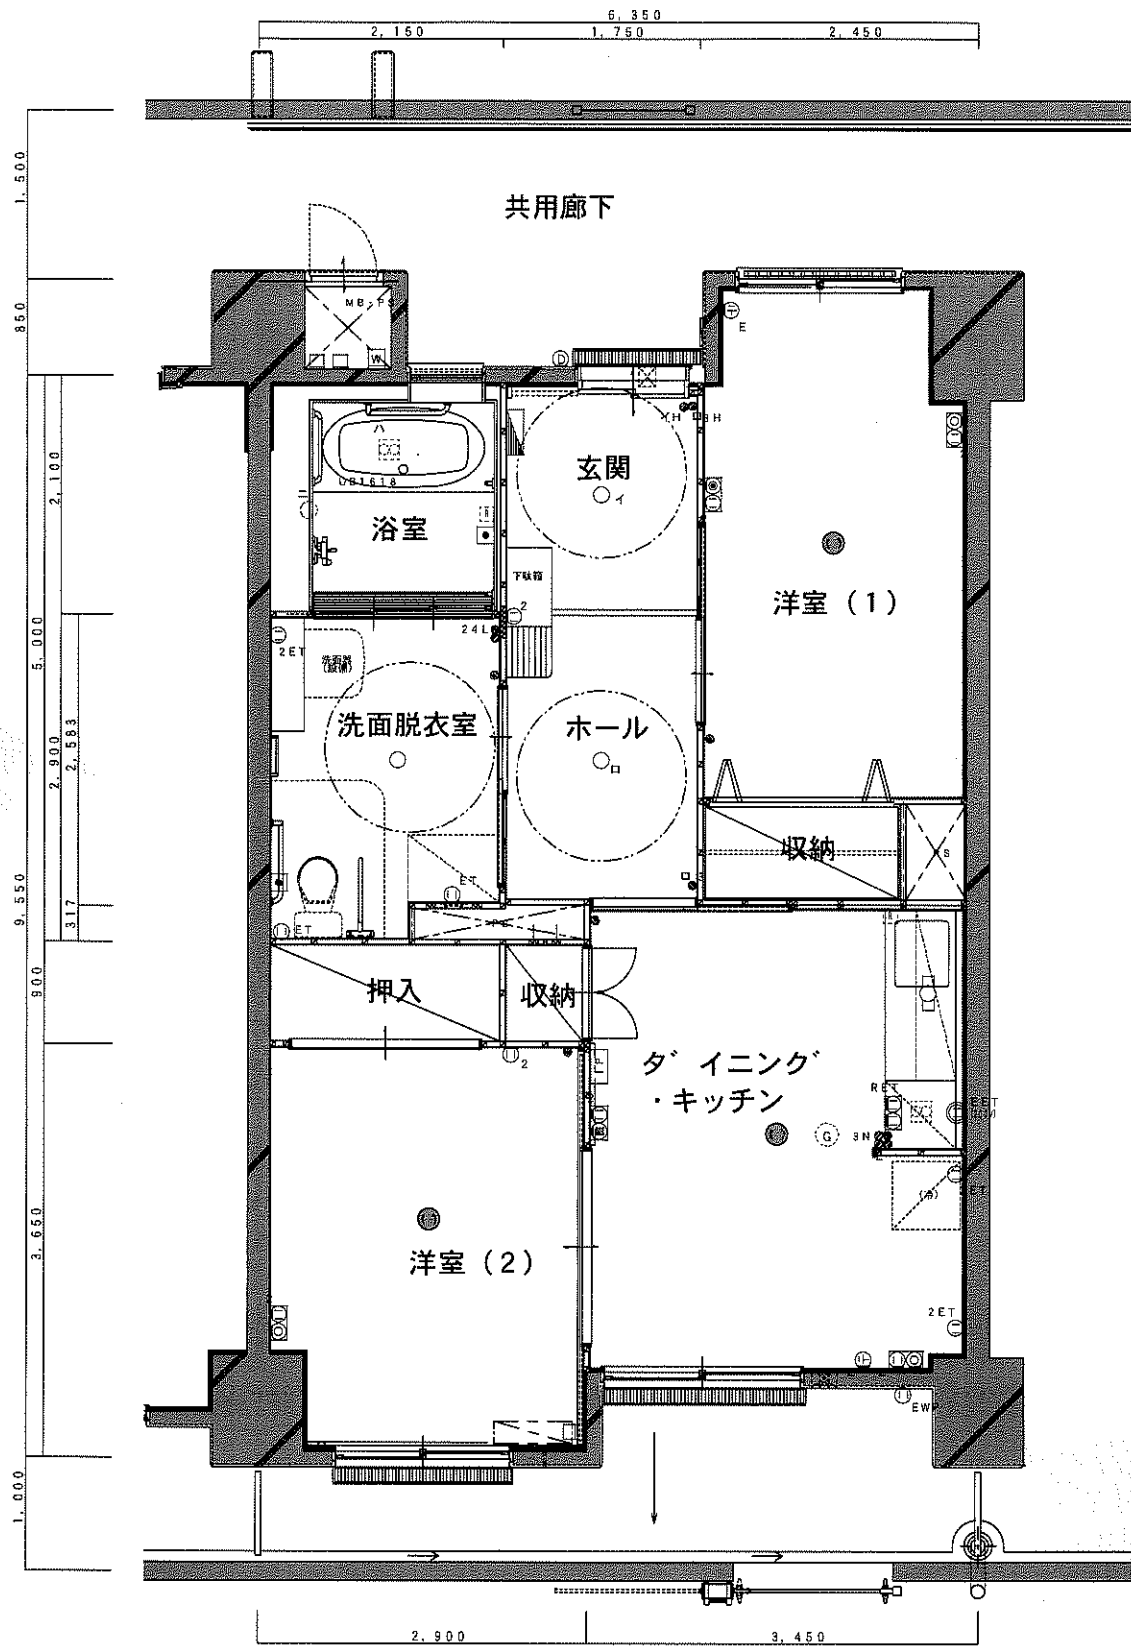

車イス2DK 平面図