


大宮長山住宅 Dタイプ (1DK洋室)

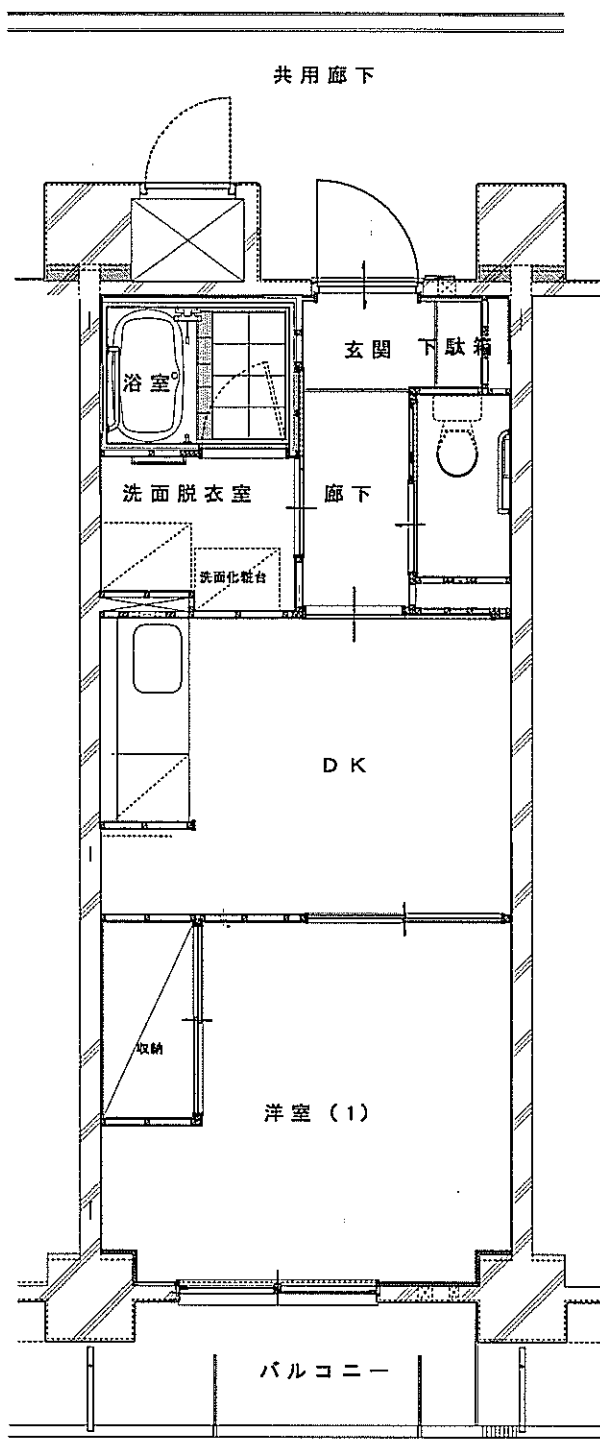

- 間取図は建設当時のもののため、変更されている場合がございます。
- 詳しくは弊社所管事務所までお問い合わせください。