


大宮長山住宅 7号棟 2K (和室タイプ:1階住戸 7戸)

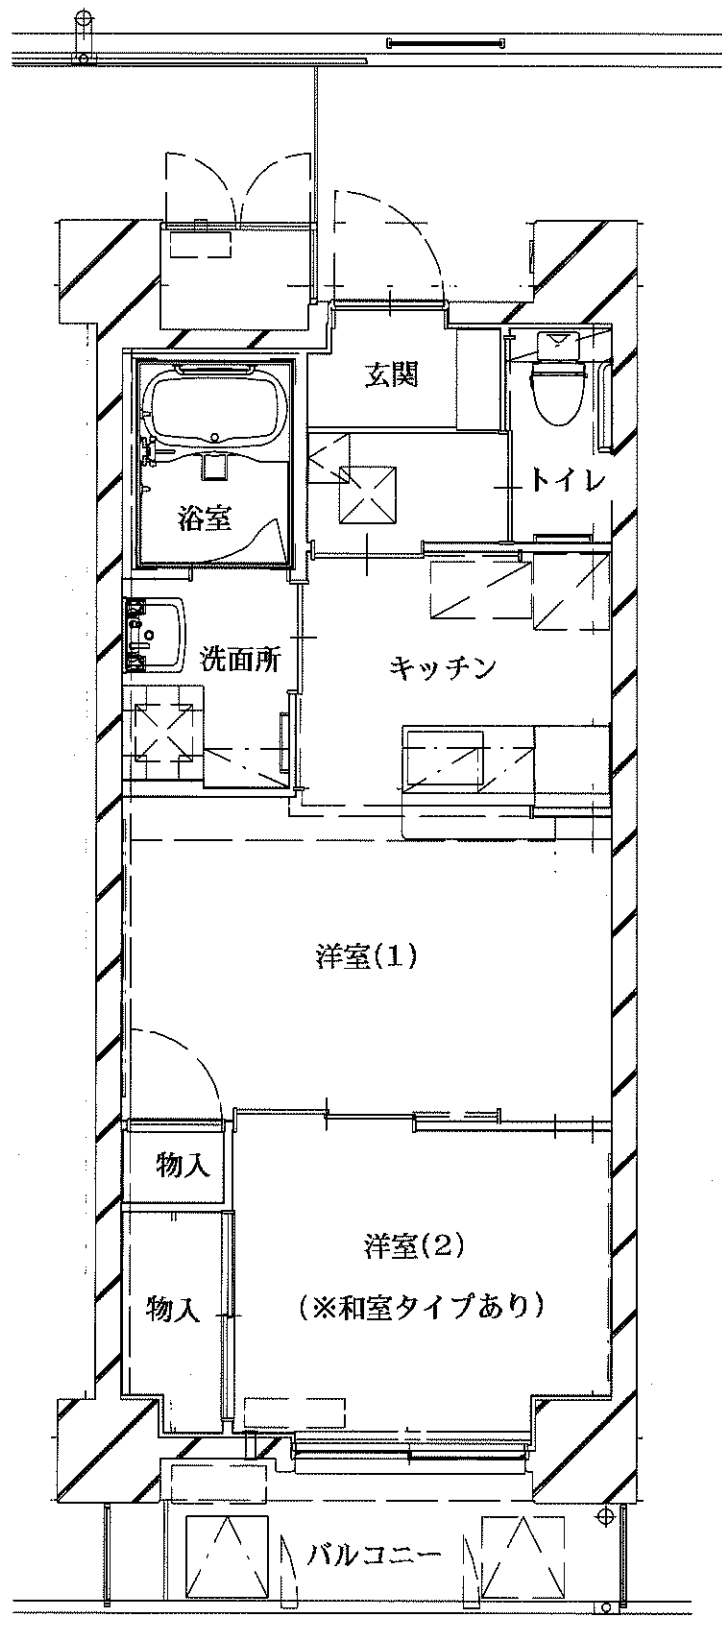

Nタイプ