


大宮長山住宅 7号棟 2DK (和室タイプ:1、2階住戸 3戸)

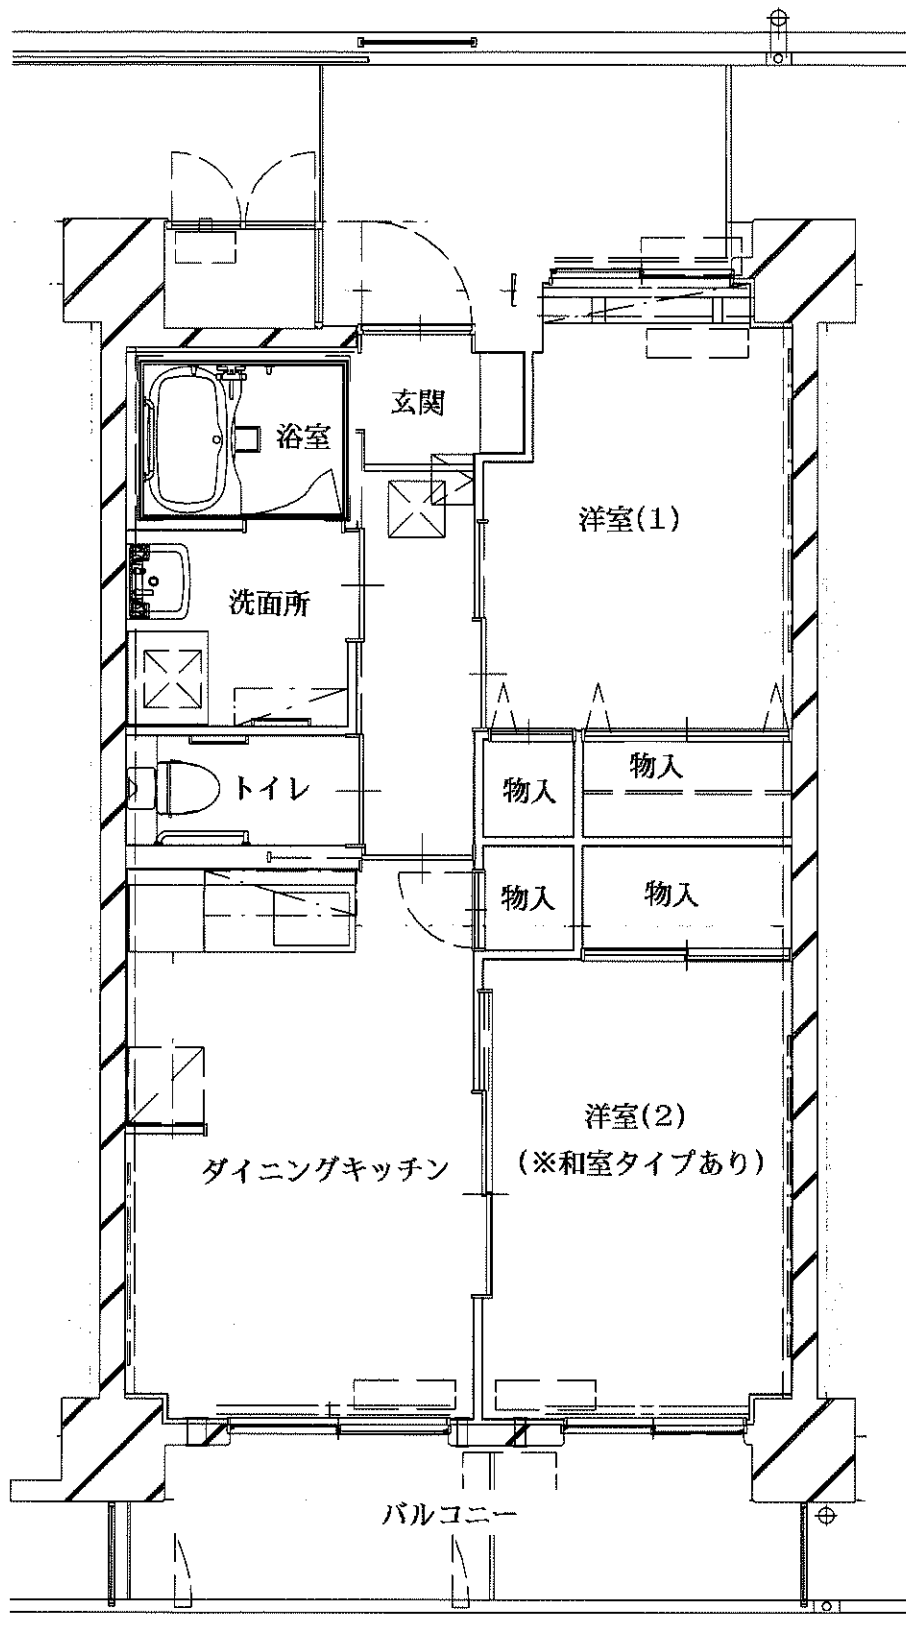

0タイプ