


大宮長山住宅 7号棟 1DK車イス

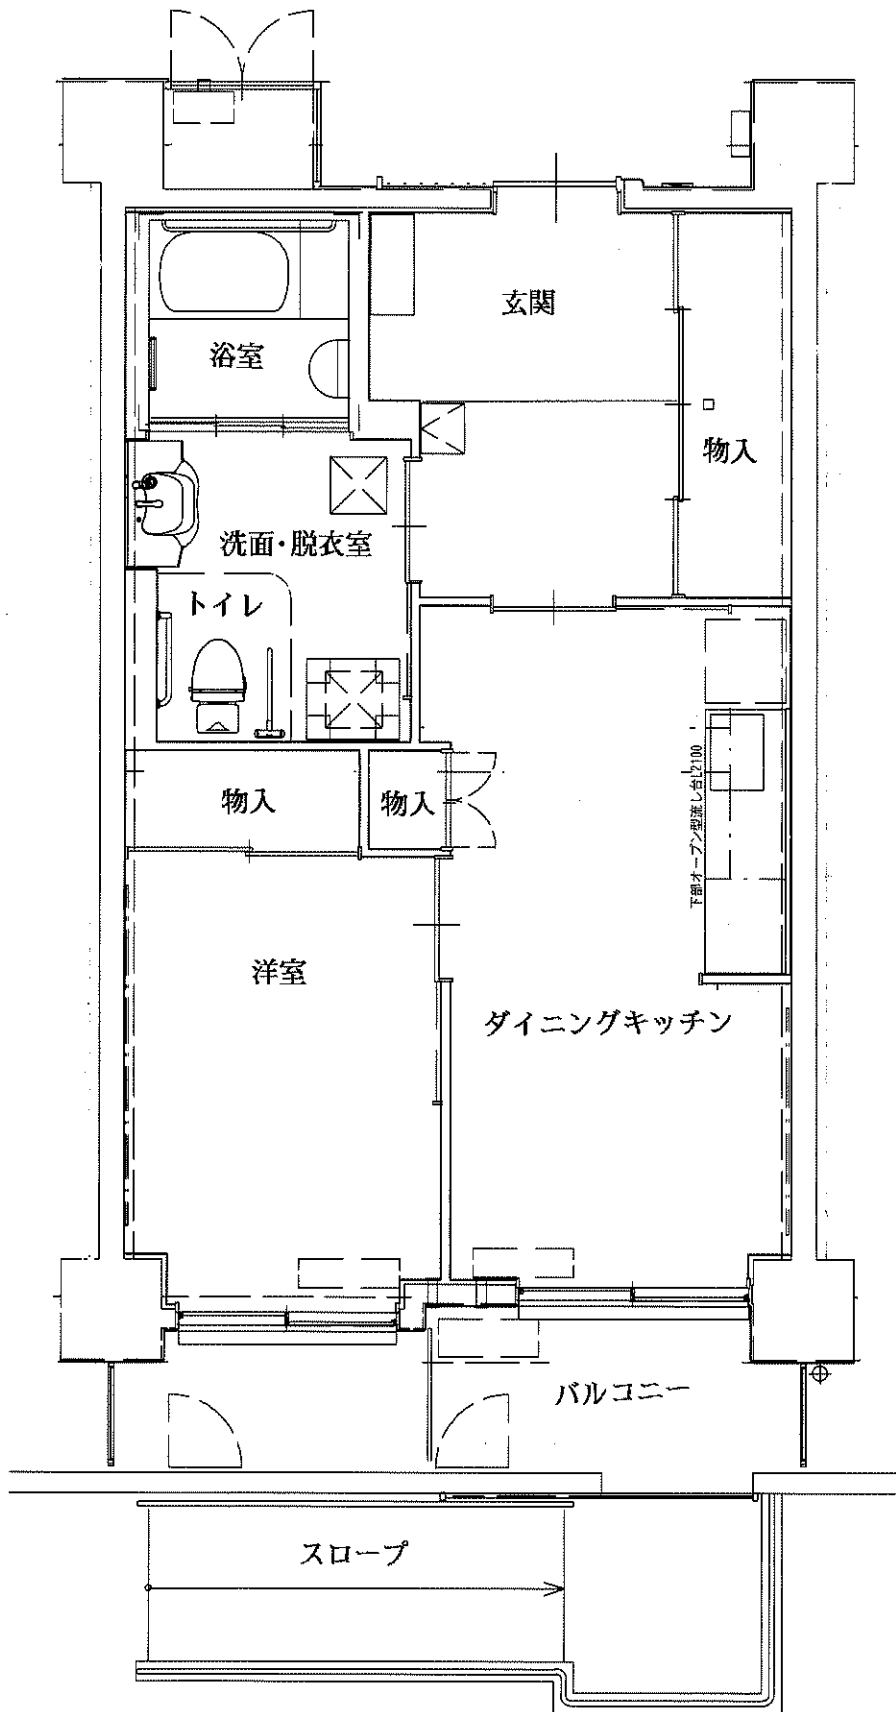

Pタイプ