


大宮七里住宅 Aタイプ (1DK 1・2号棟)

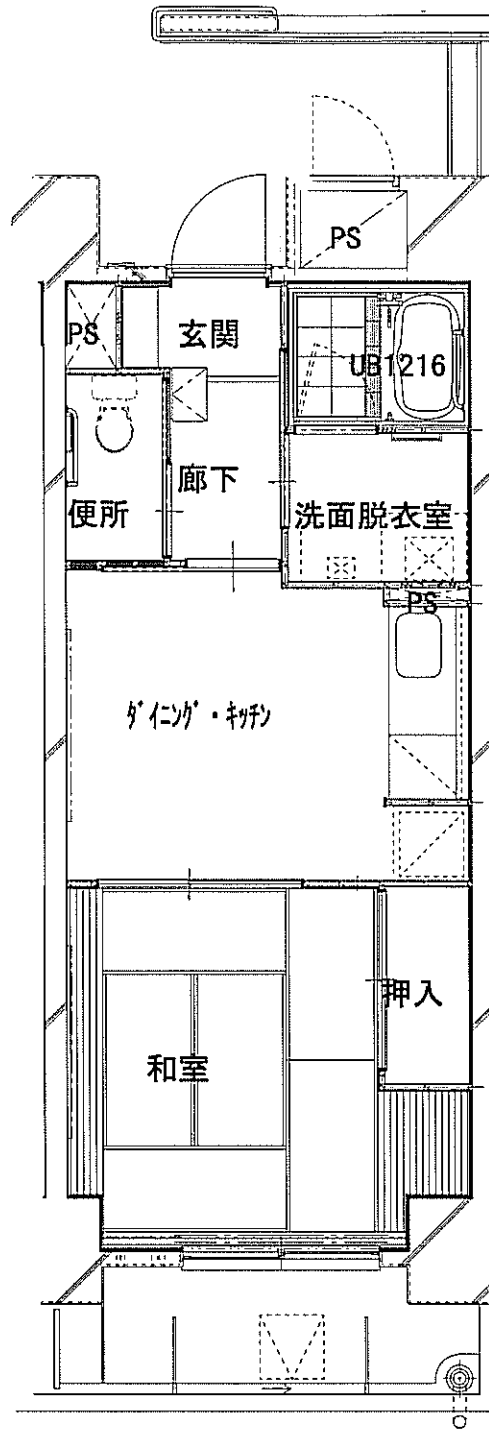

1DK