


大宮七里住宅 Cタイプ (3DK 1・2号棟)

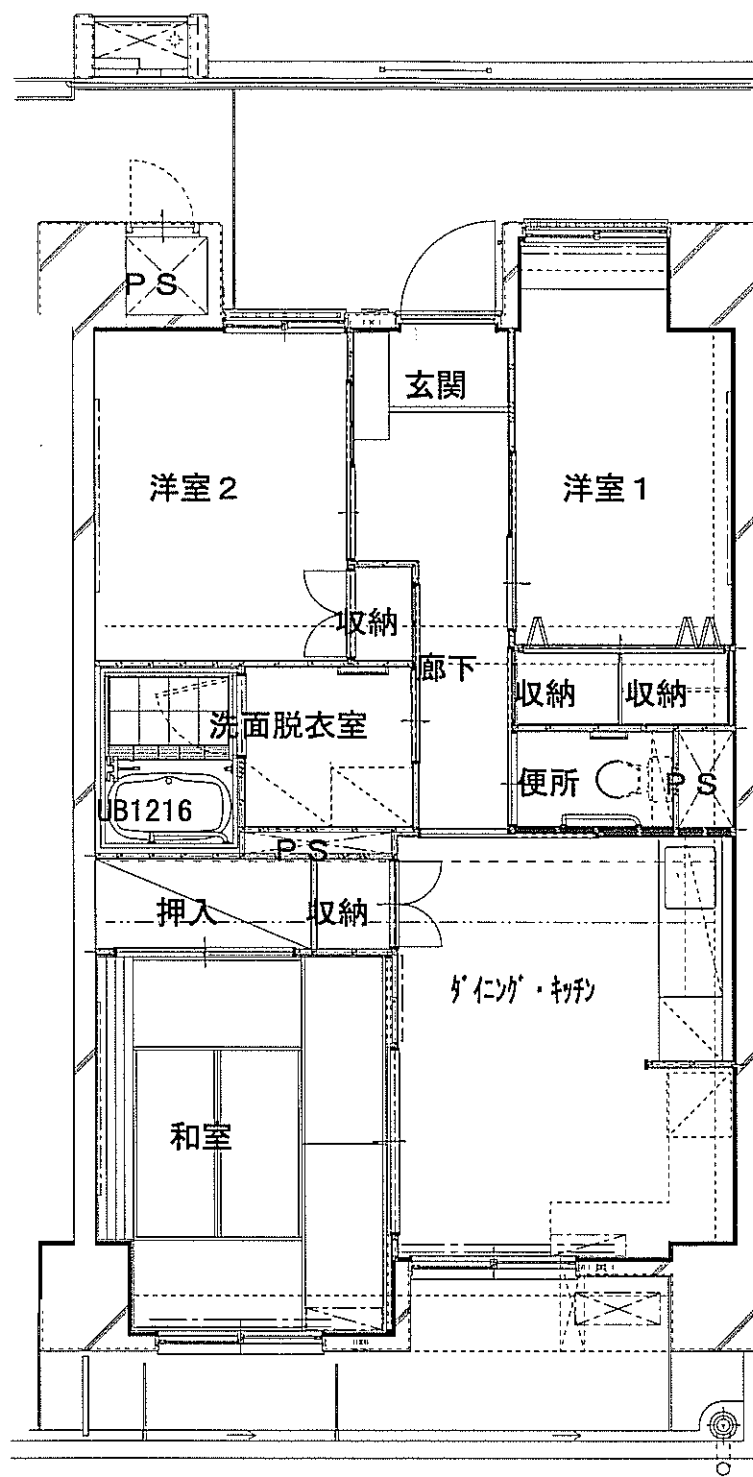

3DK