


大宮七里住宅 Dタイプ (車イス1K)

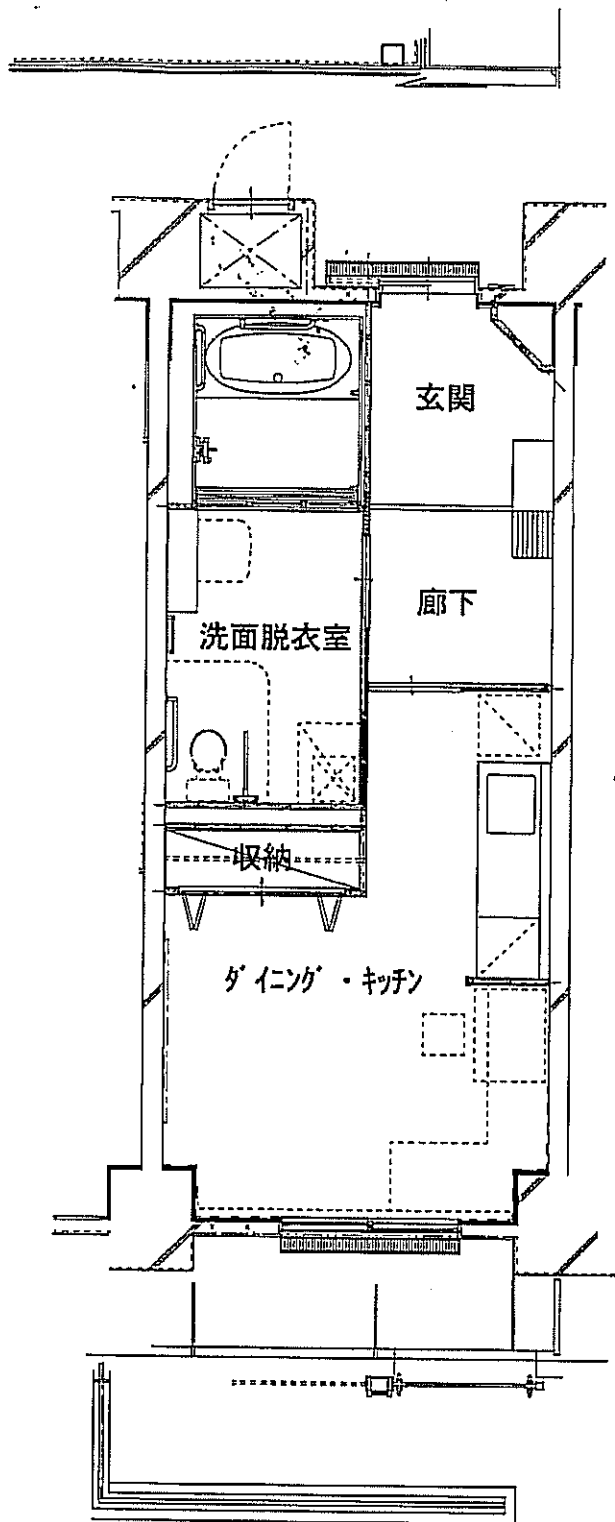

1 K 車イス