


大宮七里住宅 Eタイプ (車イス2DK)

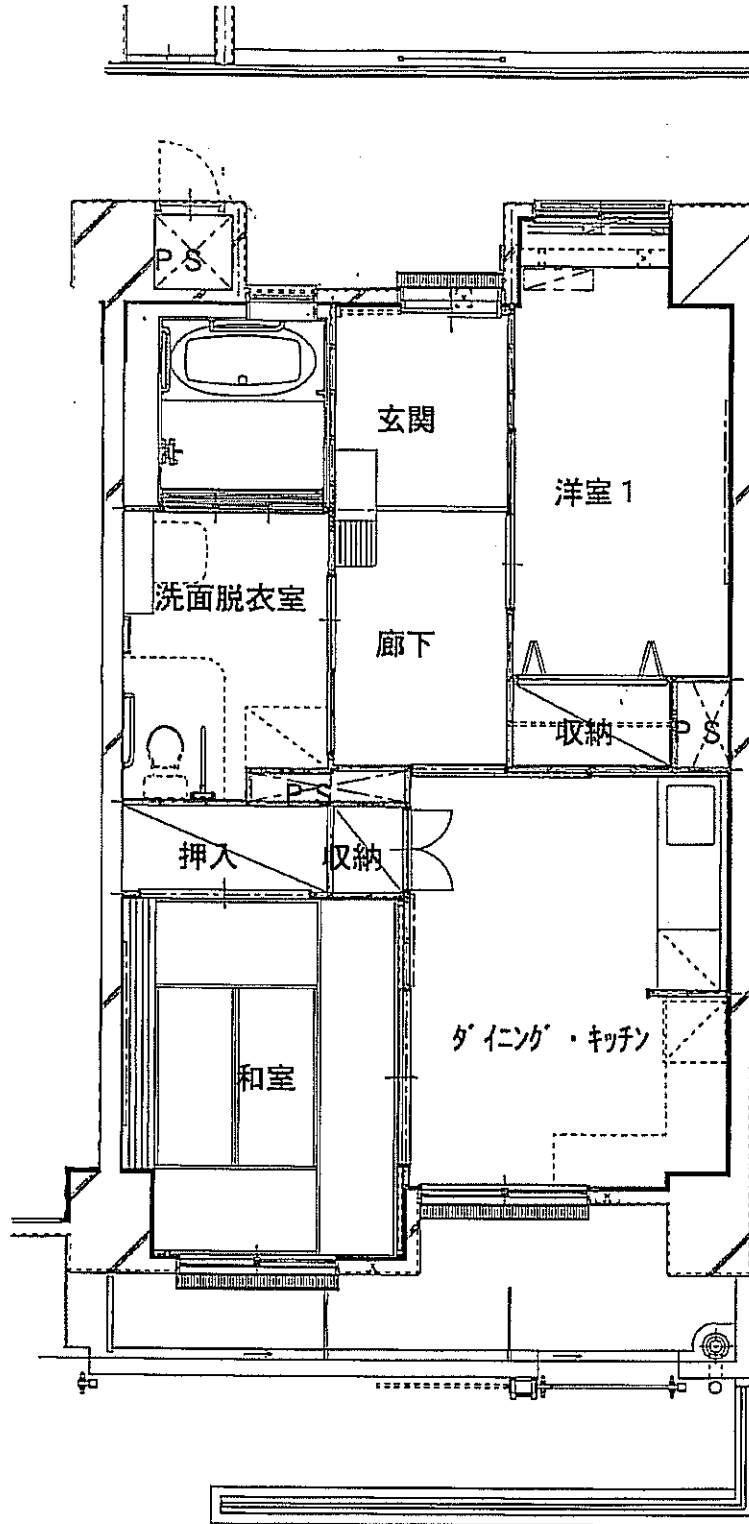

2DK 車イス