


大宮七里住宅 Fタイプ (1DK・和室 3号棟)

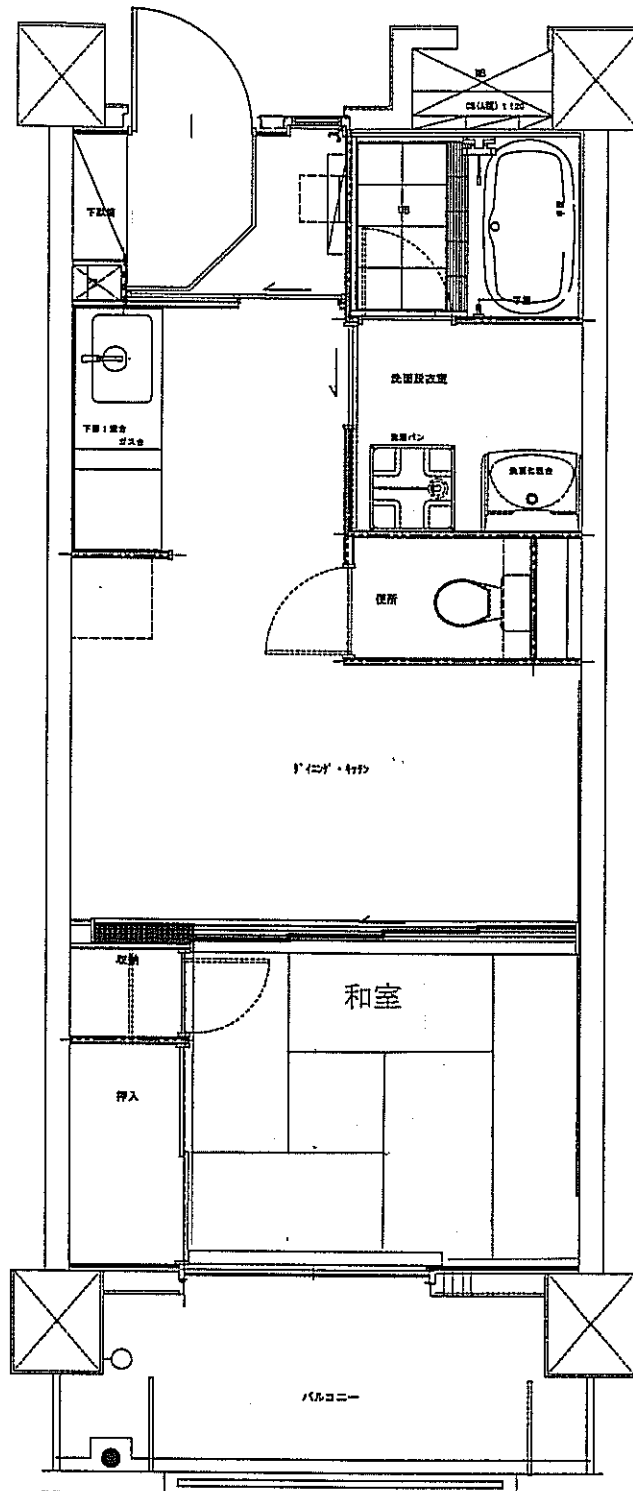

1DK 平面詳細図