


大宮七里住宅 Gタイプ (1DK・洋間 3号棟)

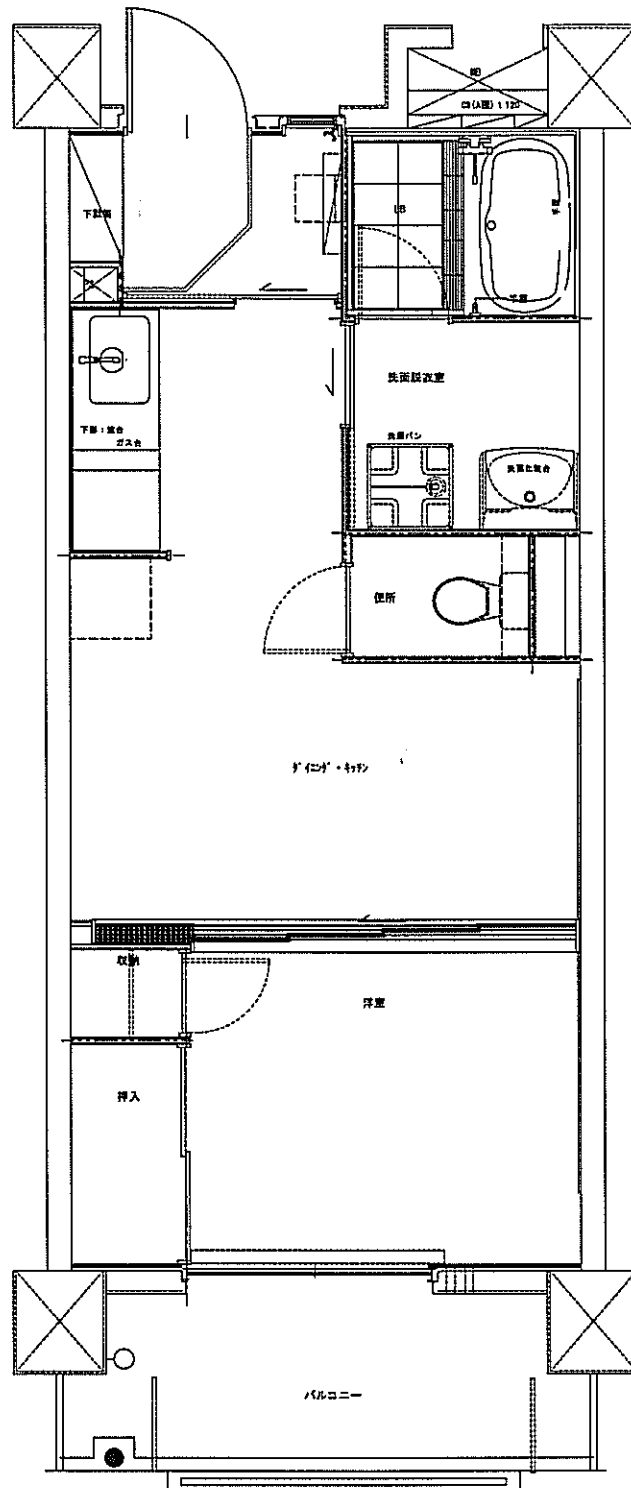

1DK 平面詳細図