


大宮七里住宅 Hタイプ (2DK・和室 3号棟)

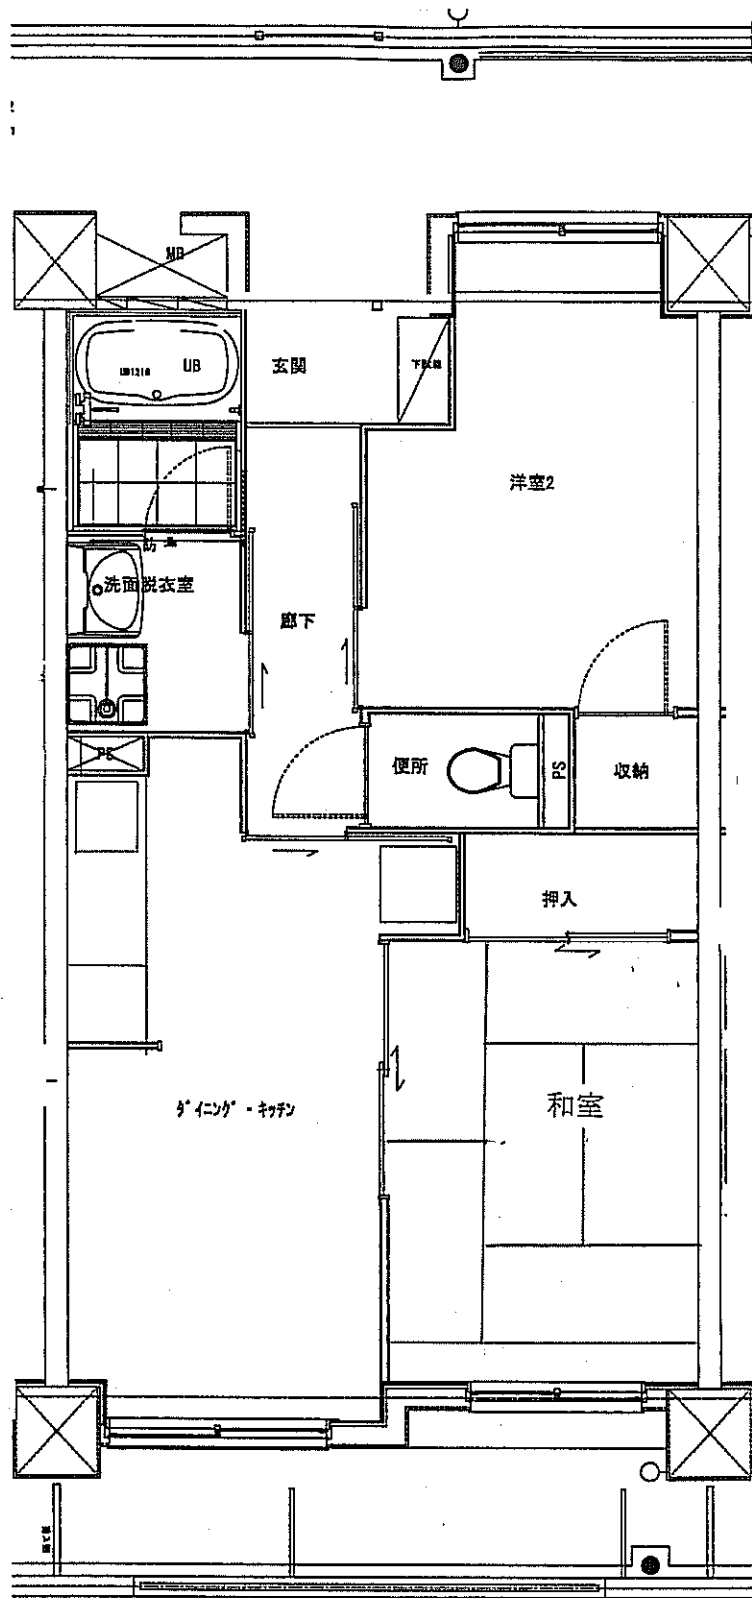

2DK