


大宮七里住宅 Jタイプ (車イス1DK)

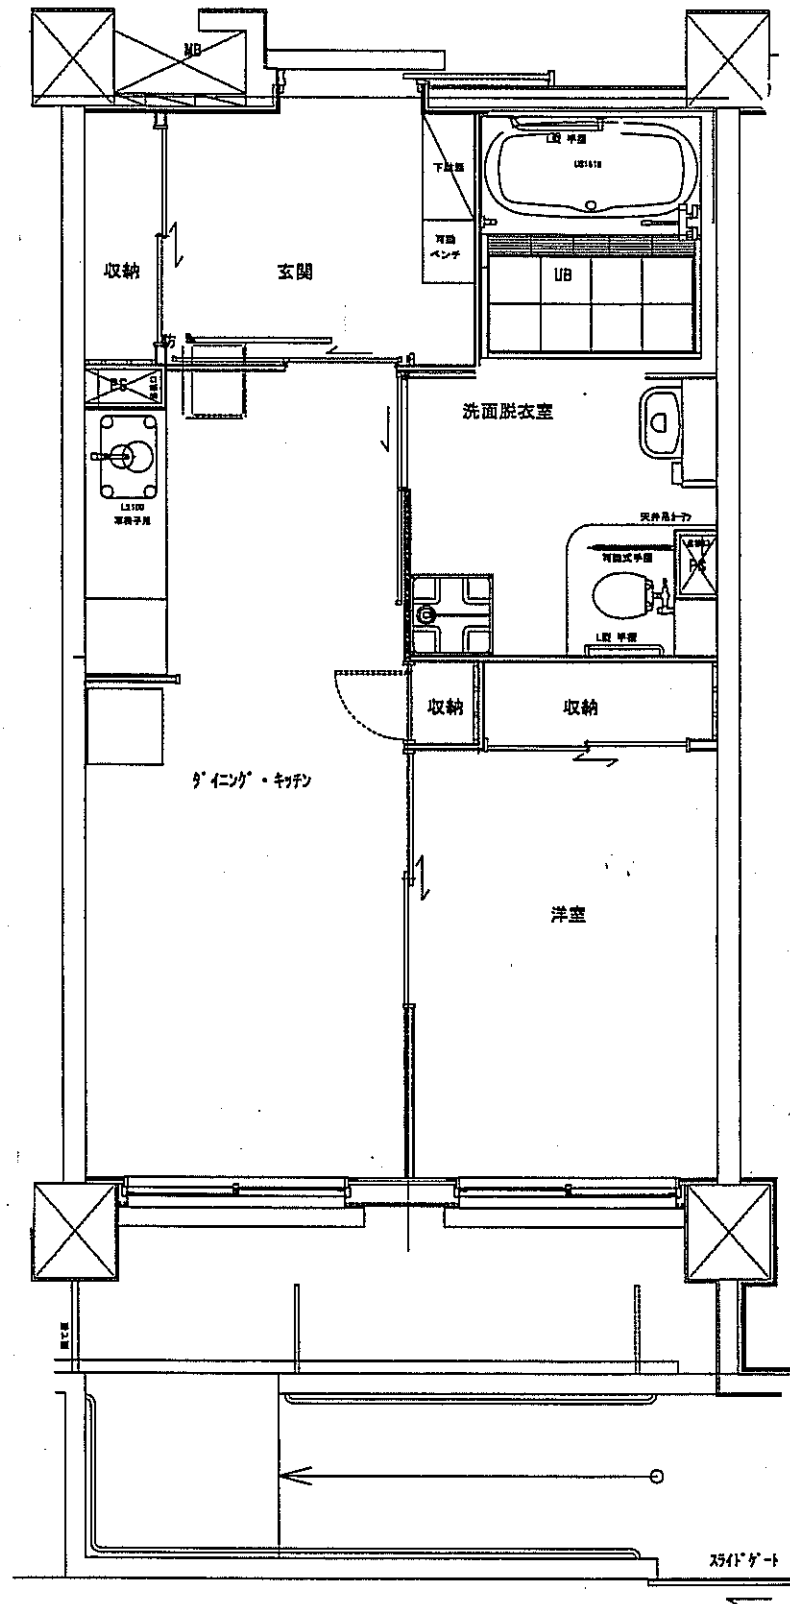

車イス用1DK