


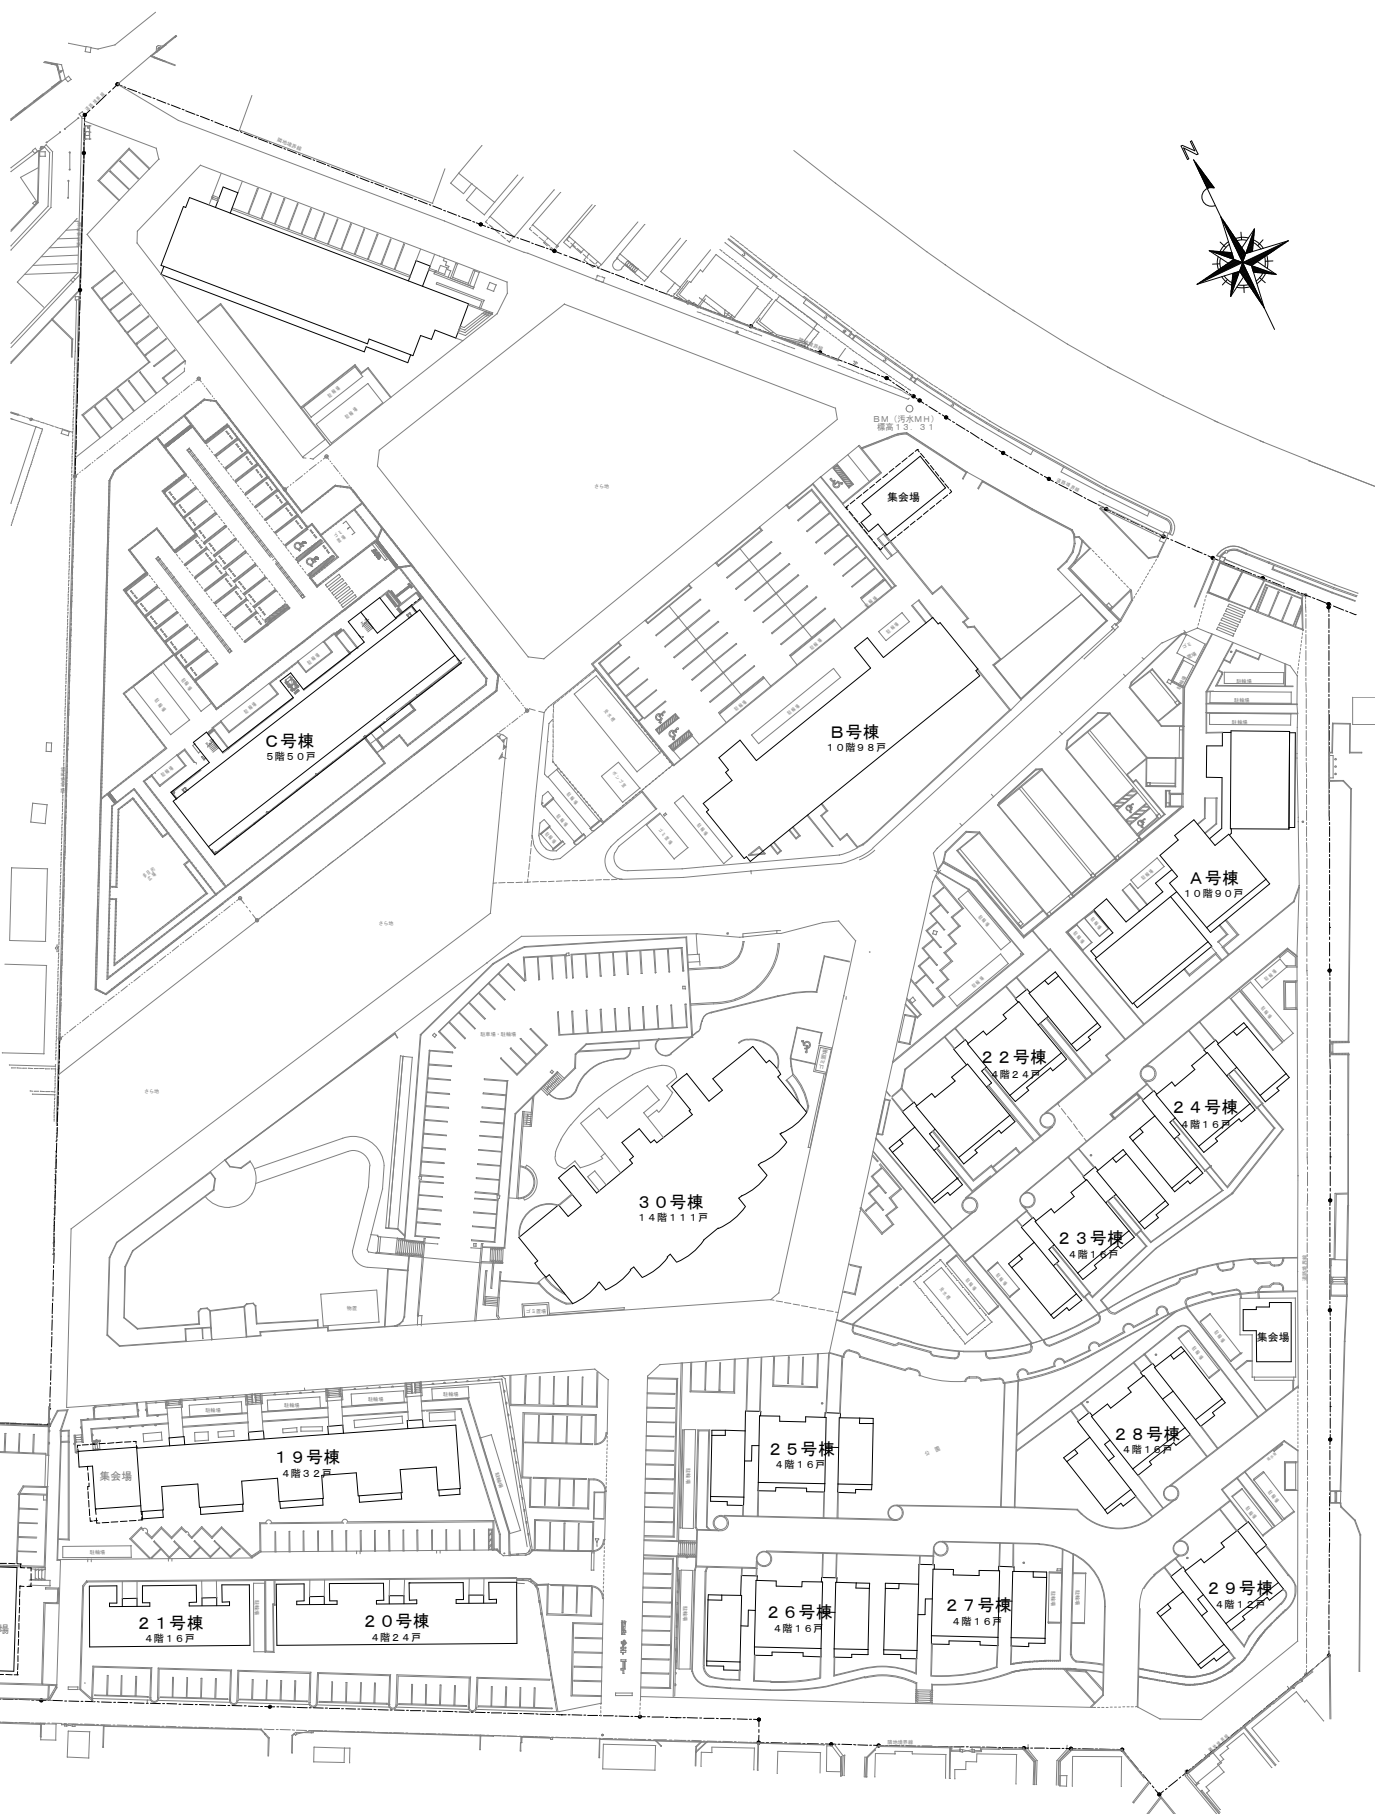

大宮砂住宅

配置図