


# B号棟 Kタイプ

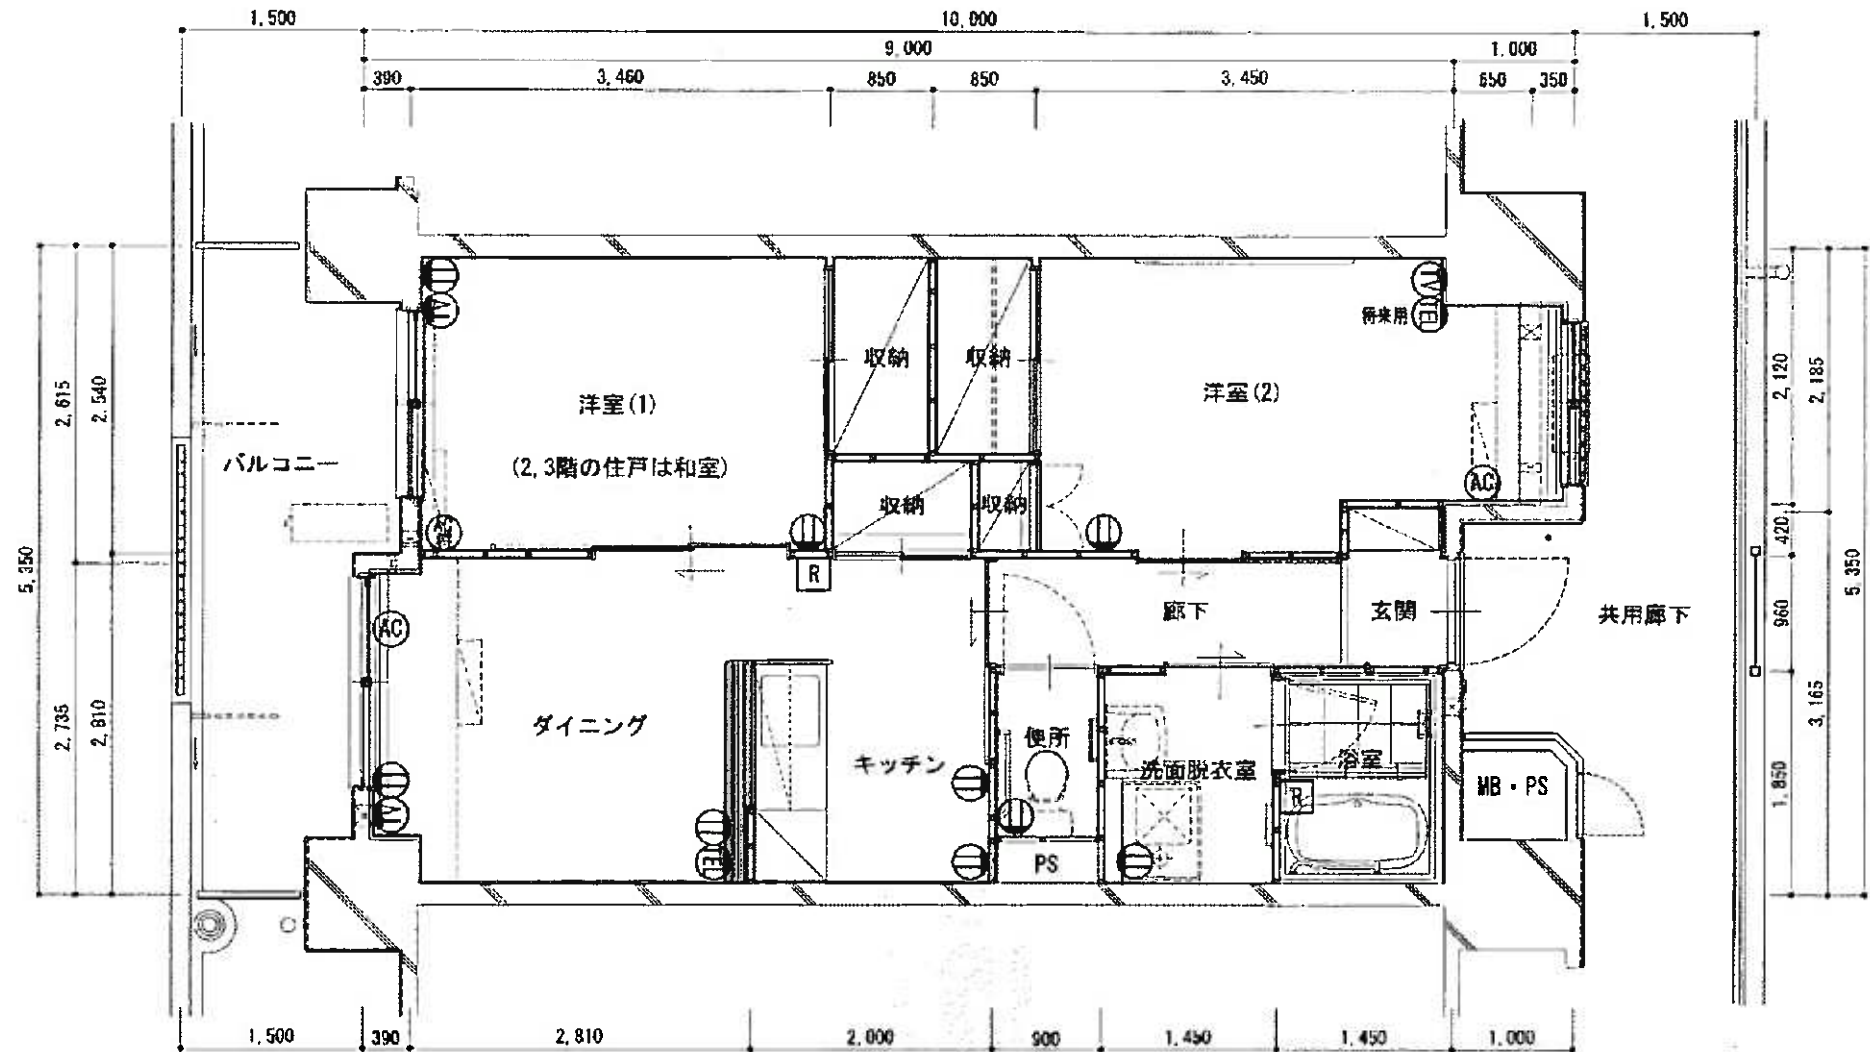

Ⓜ	一般用コンセント	Ⓣ	テレビ用アウトレット
Ⓐ	エアコン用コンセント	Ⓣ	電話用アウトレット
Ⓐ	エアコン用コンセント (将来用)	Ⓡ	給湯器リモコン

2DK型平面図