


# B号棟 Lタイプ

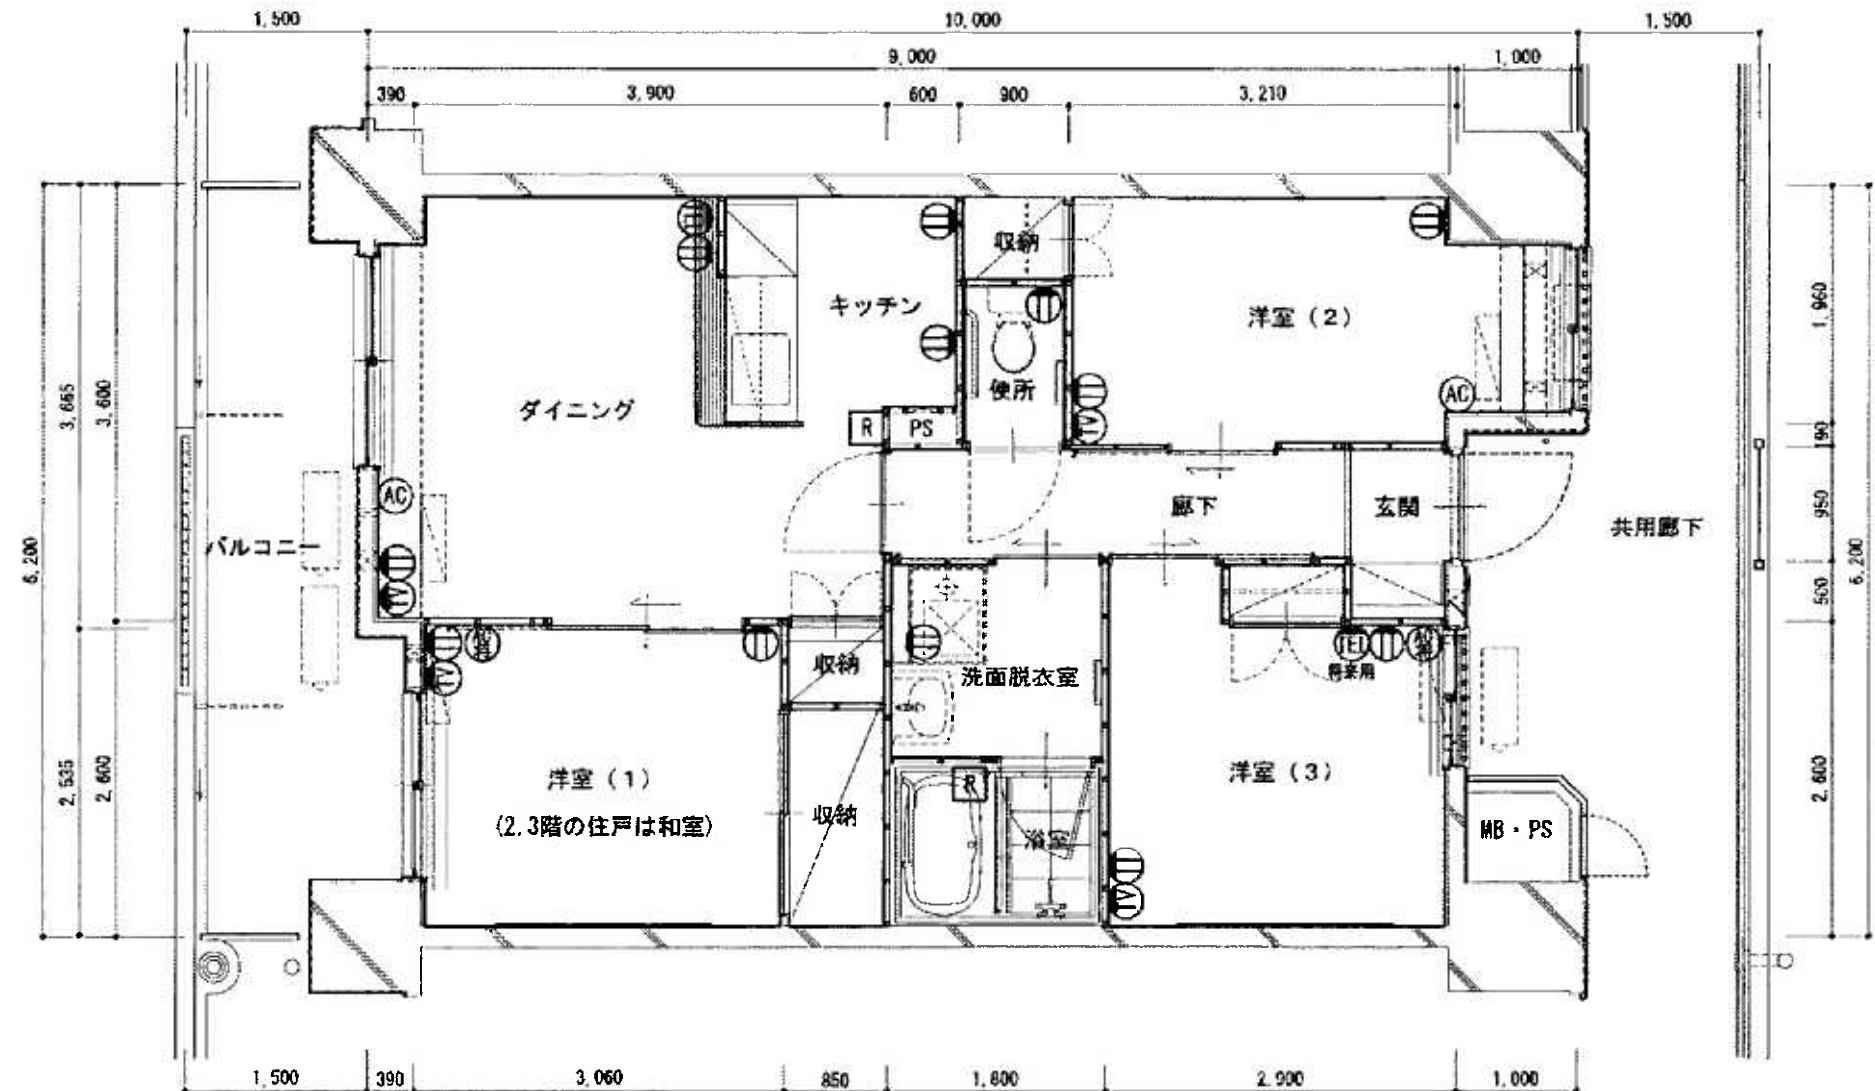

Ⓛ	一般用コンセント	TV	テレビ用アウトレット
AC	エアコン用コンセント	TEL	電話用アウトレット
AC (将来用)	エアコン用コンセント (将来用)	R	給湯器リモコン

3DK型平面図