


県営大宮砂住宅C号棟 Pタイプ（2DK）

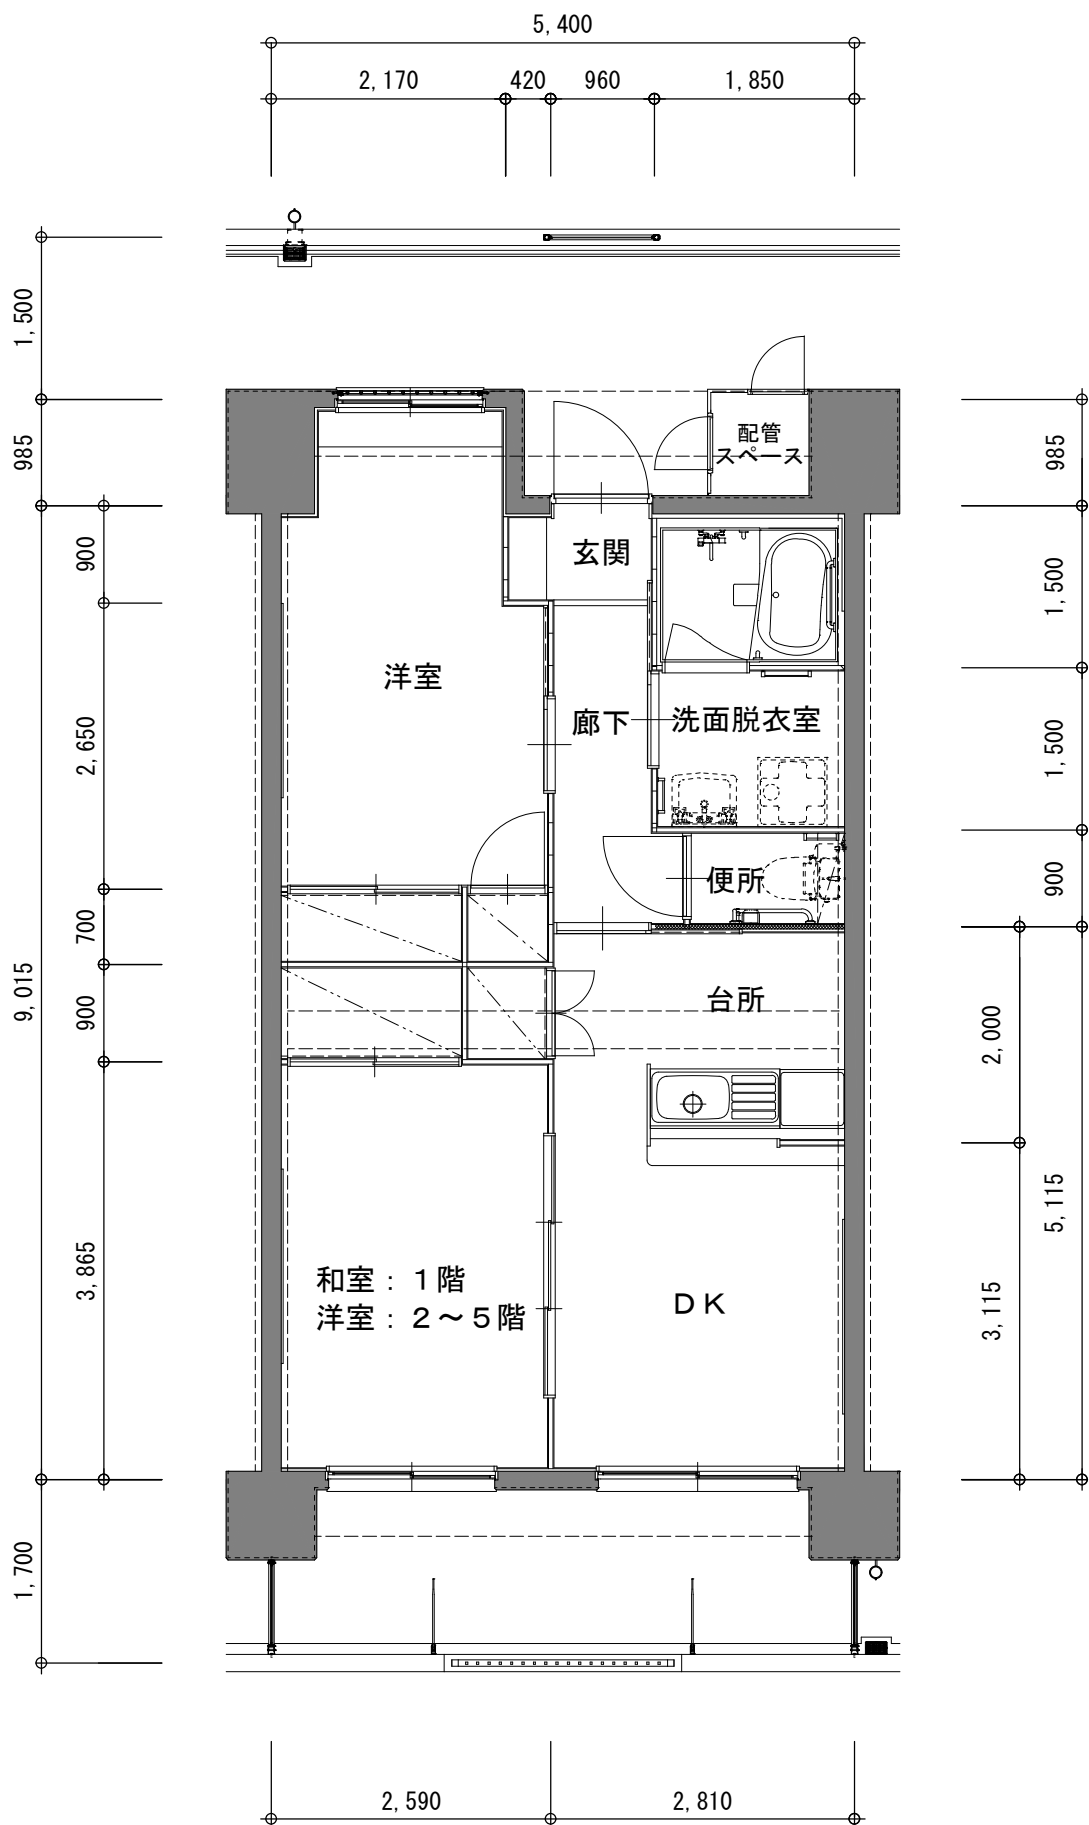

● 現況と相違がある場合は現況優先とさせていただきます