


大宮東五番街住宅
Aタイプ(可動間仕切り住宅)

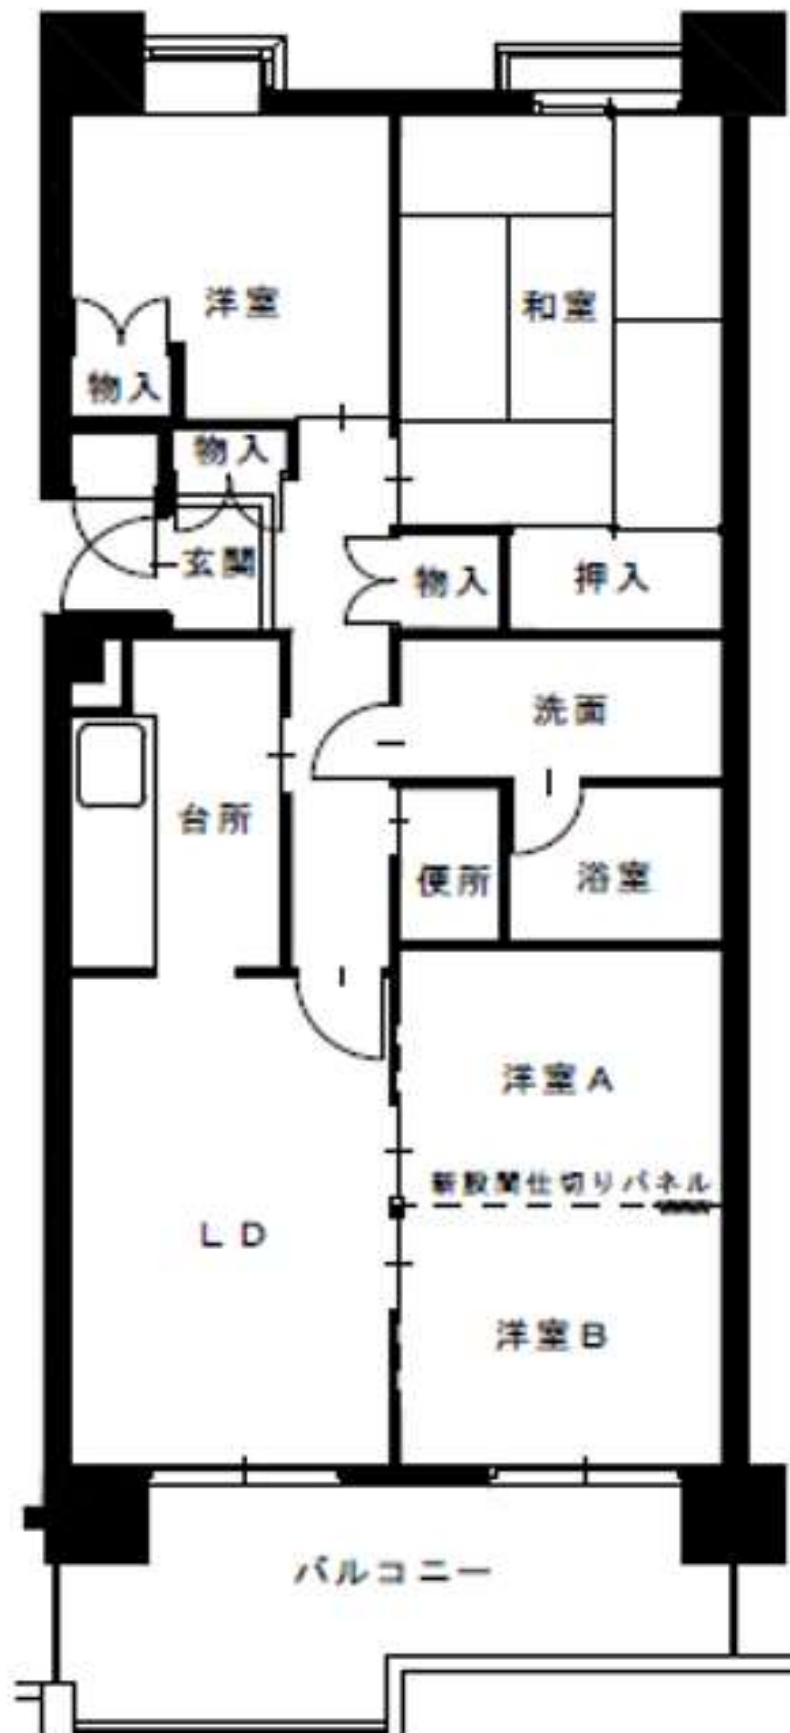

現況と相違がある場合は現況優先とさせていただきます。