


大宮指扇住宅 D-Type (2LDK)

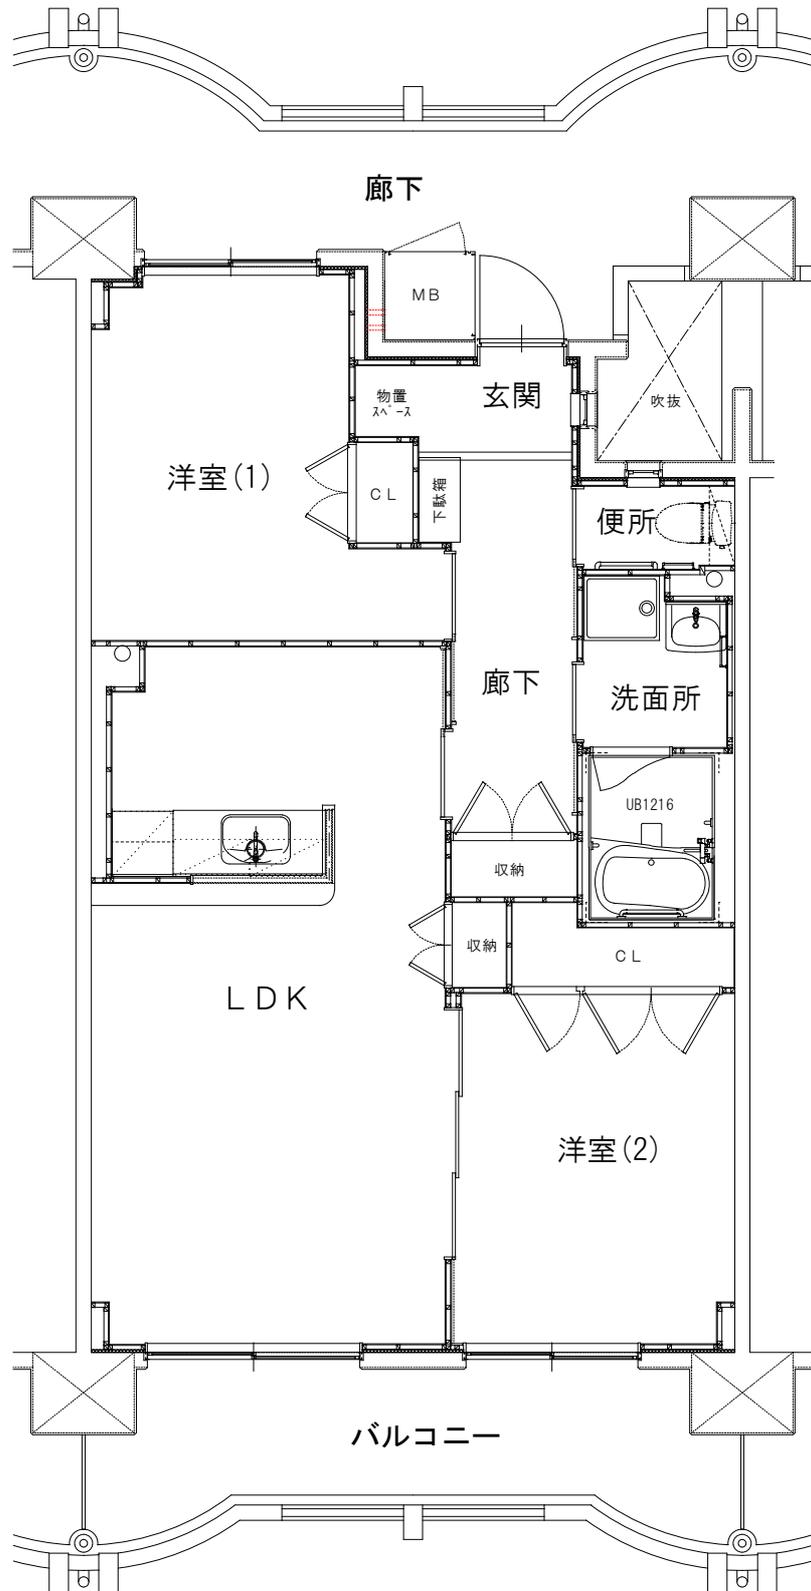

※間取り図と現況に相違がある場合は、現況を優先します

●詳しくは弊社所管支所までお問い合わせください。

©2007 Saitama Prefectural government