


行田門井A棟（2Kタイプ）

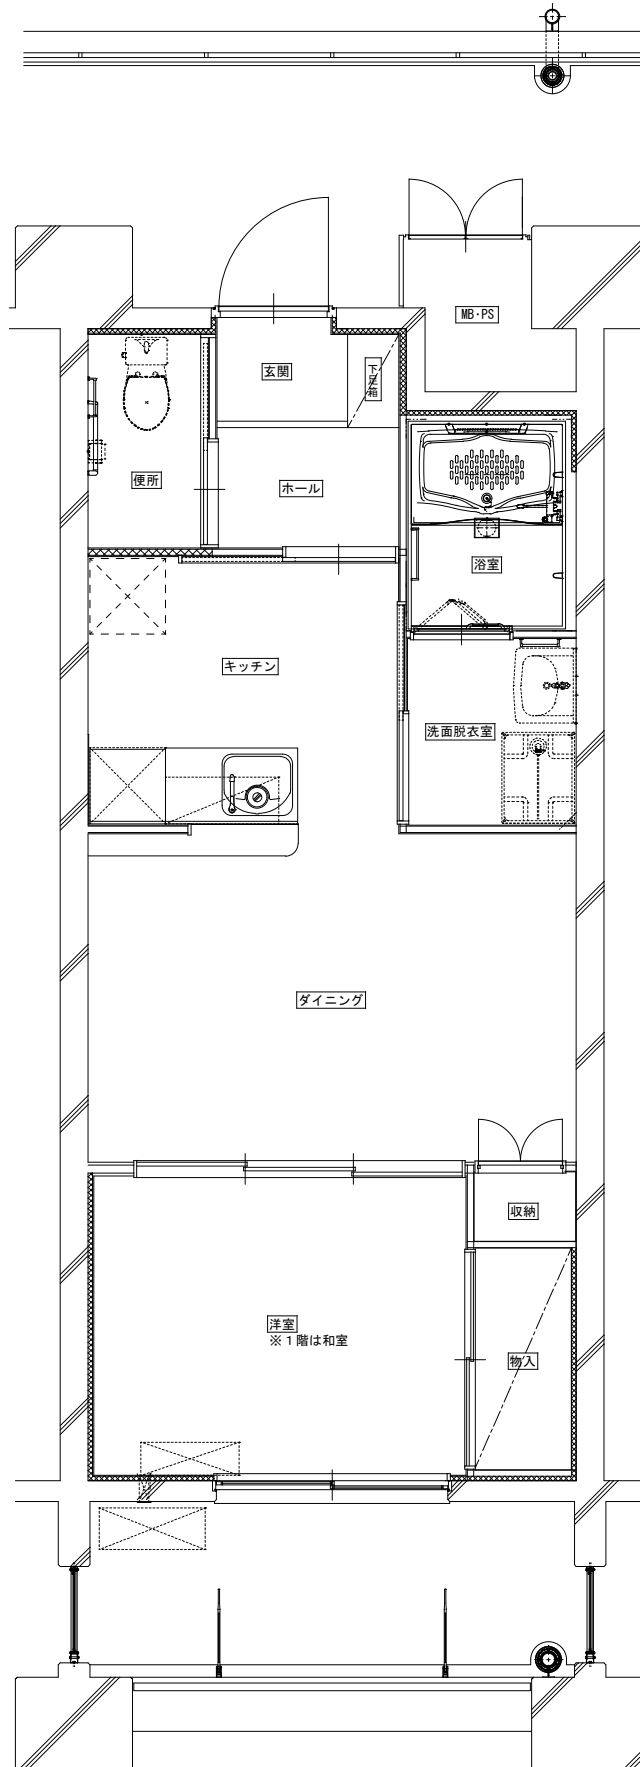

●現況と相違がある場合は現況優先とさせていただきます。