


行田門井A棟 (2UDKタイプ)

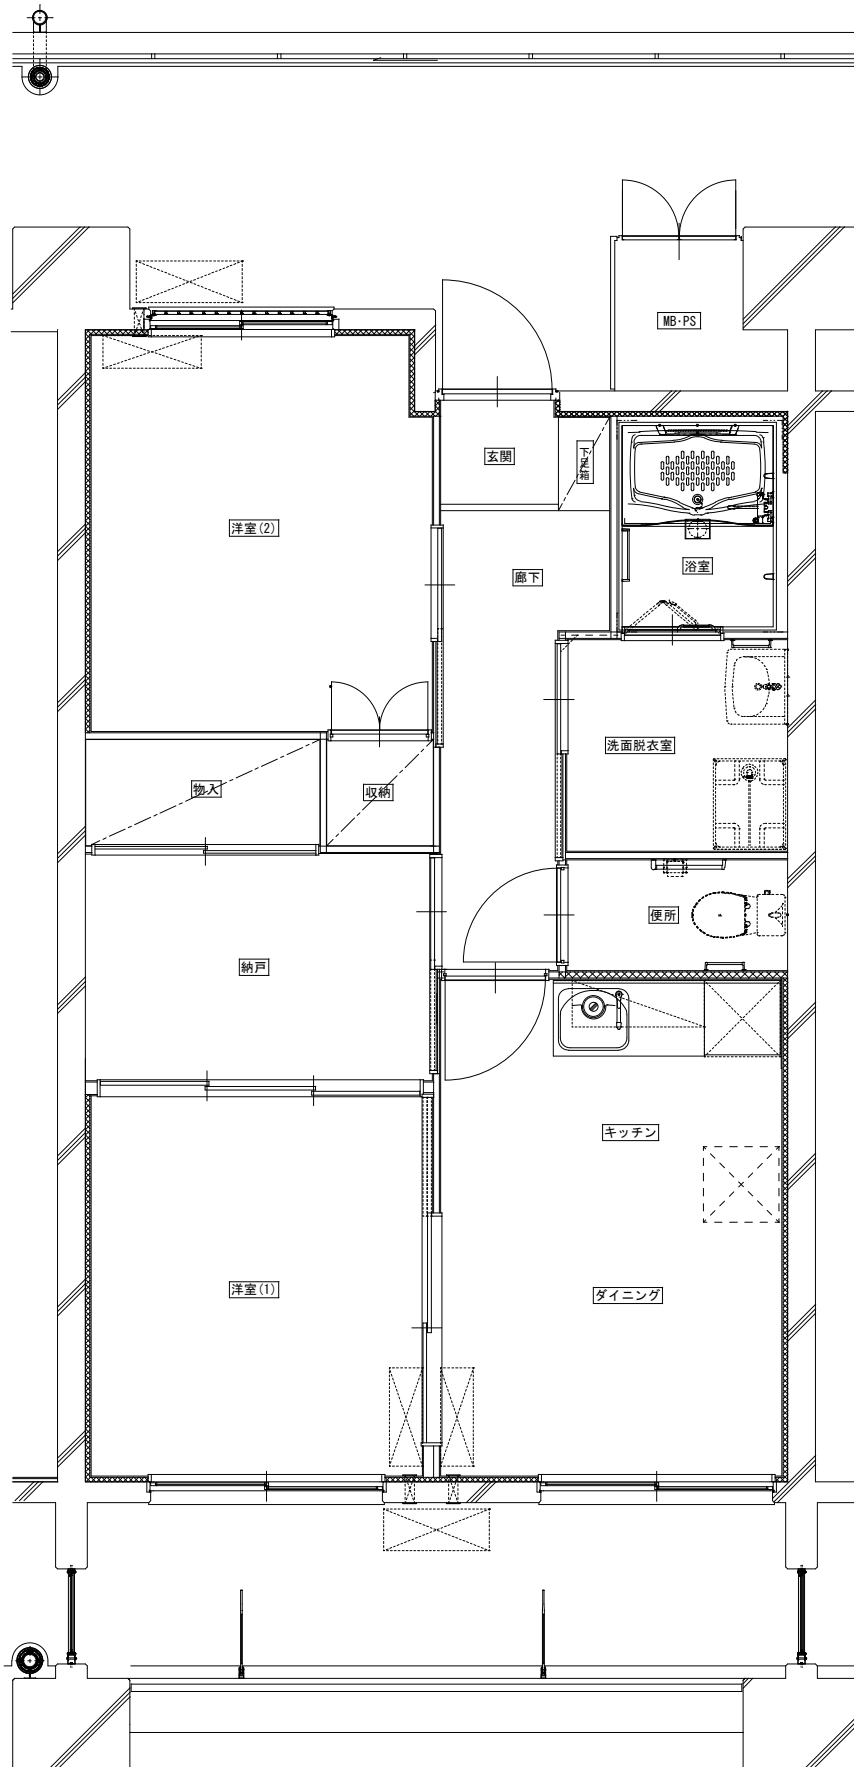

●現況と相違がある場合は現況優先とさせていただきます。