


行田門井住宅 C棟

Kタイプ(2K)

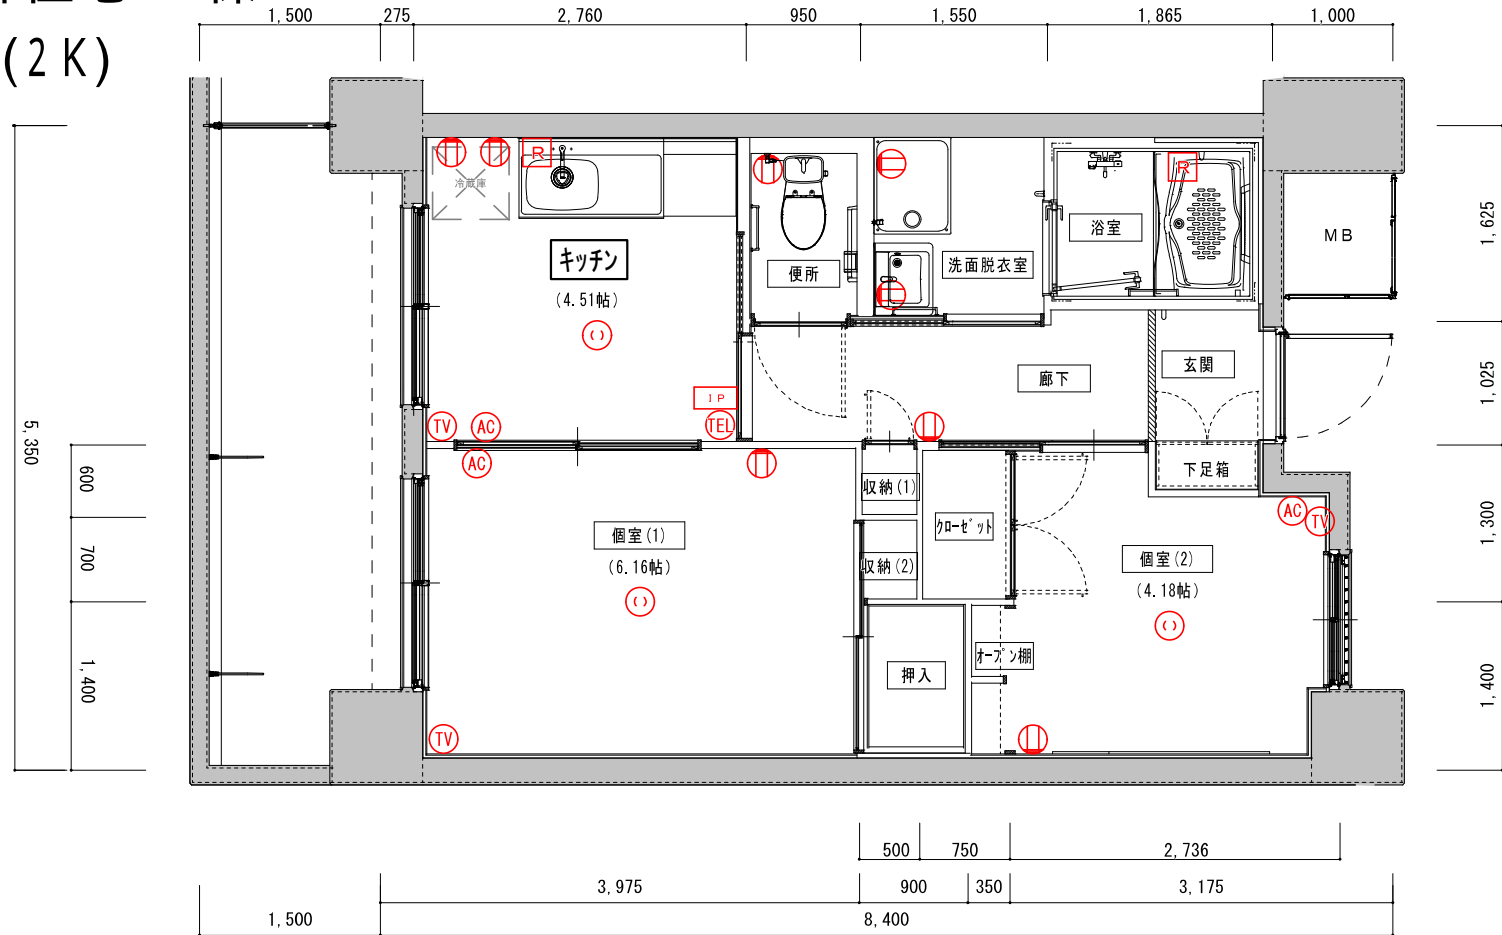

※住戸は基本洋室ですが、1・2階の『個室1』のみ和室となります。
 ※1帖=1.62㎡

凡例

Ⓜ	一般用コンセント	Ⓢ	照明持込必要箇所
Ⓐ	エアコン用コンセント	IP	インターホン親機
TEL	電話ユニット付コンセント	●	非常呼出ボタン
TV	テレビユニット付コンセント	R	給湯器リモコン

現況と相違がある場合は現況優先とさせていただきます。