


行田門井住宅  
C棟  
Lタイプ(3DK)

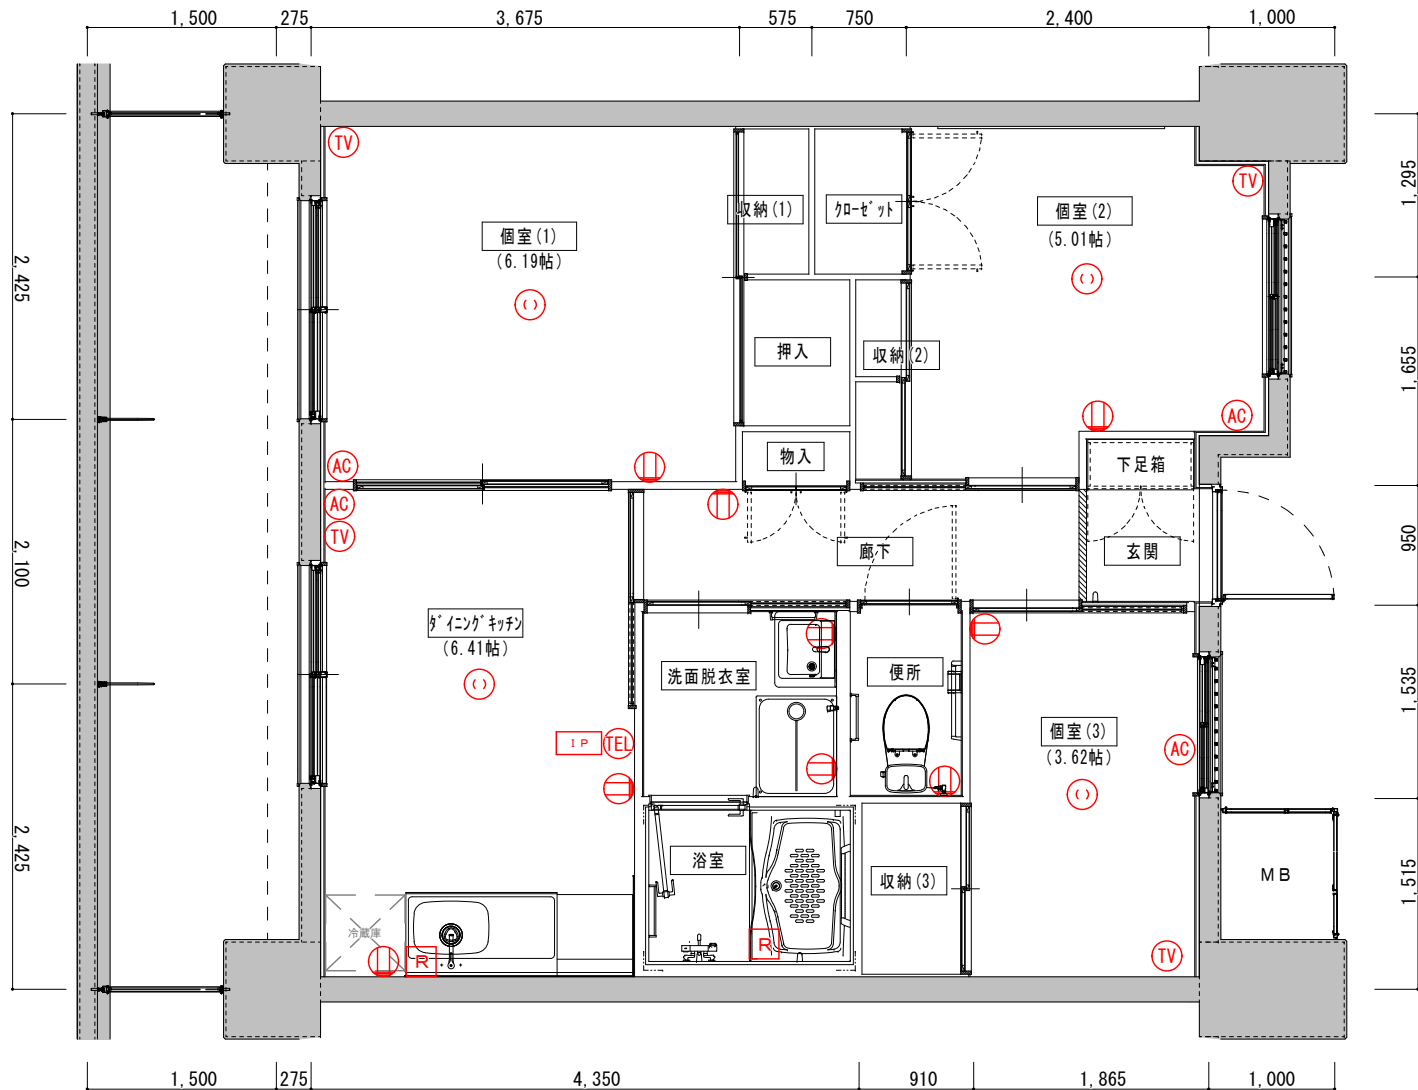

※住戸は基本洋室ですが、1・2階の『個室1』のみ和室となります。

※1帖=1.62㎡

凡例

Ⓜ	一般用コンセント	Ⓜ	照明持込必要箇所
Ⓐ	エアコン用コンセント	Ⓜ	インターホン親機
Ⓣ	電話ユニット付コンセント	Ⓜ	給湯器リモコン
Ⓣ	テレビユニット付コンセント		

現況と相違がある場合は現況優先とさせていただきます。