


県営 所沢パークタウン武蔵野 住宅 Cタイプ

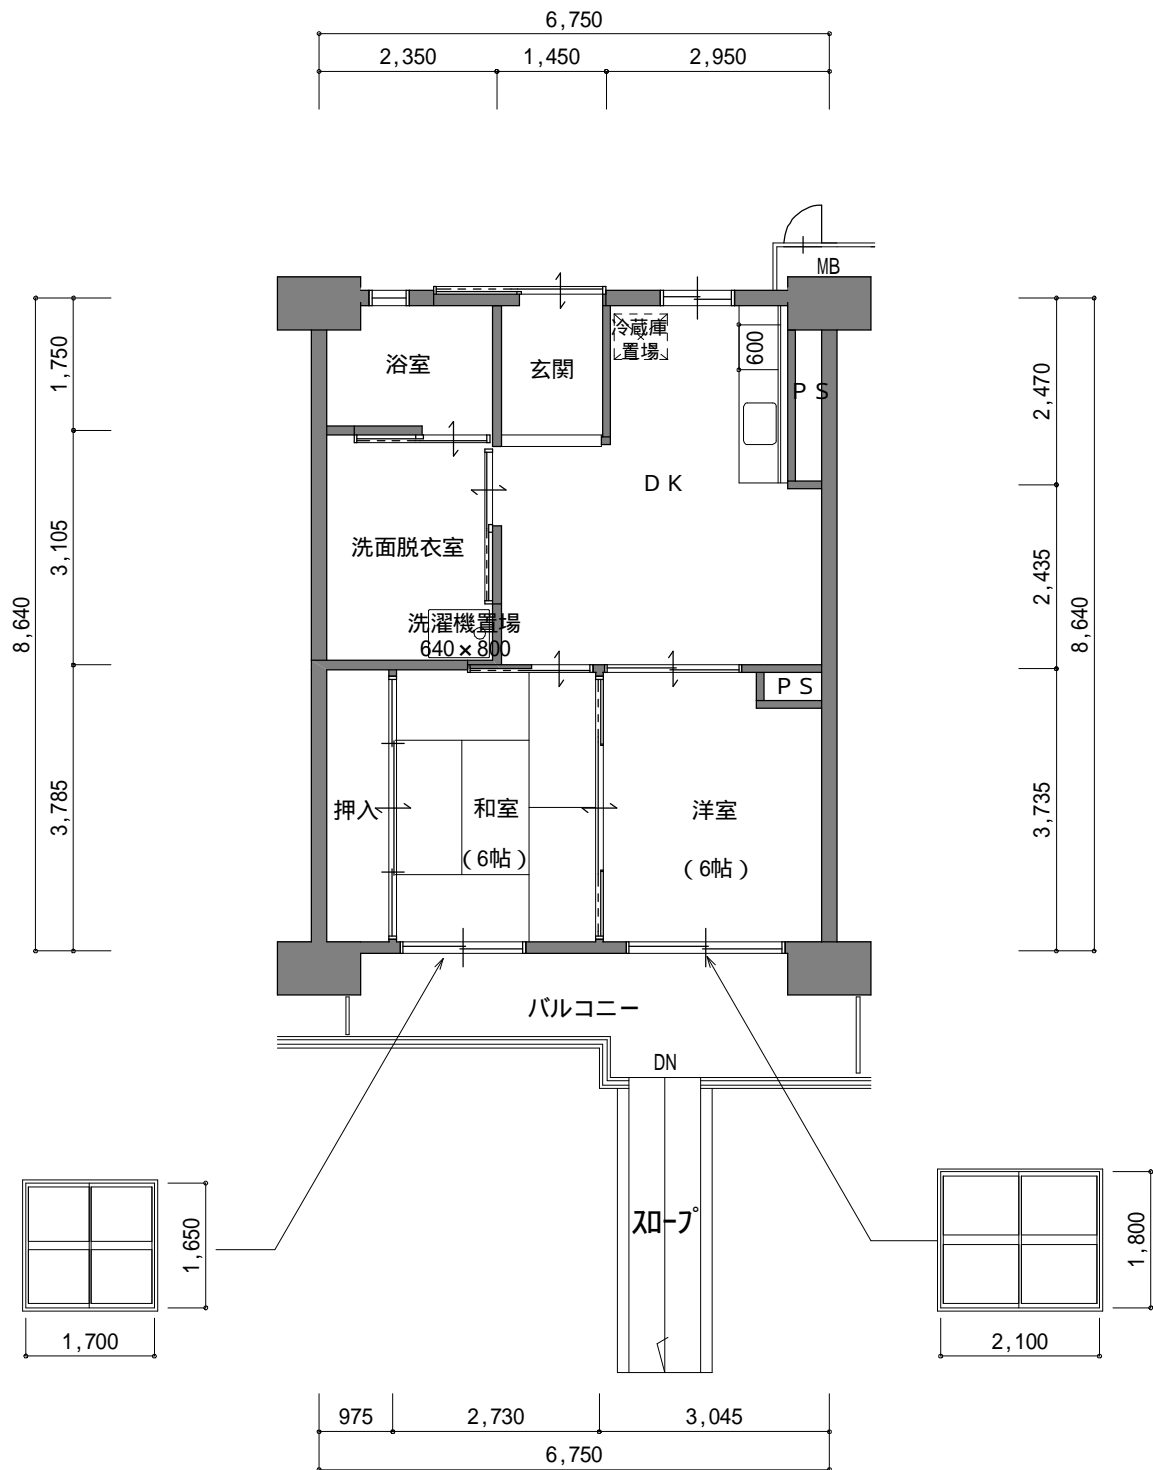

現況と相違がある場合は現況優先とさせていただきます