


所沢新郷住宅（可動間仕切り）

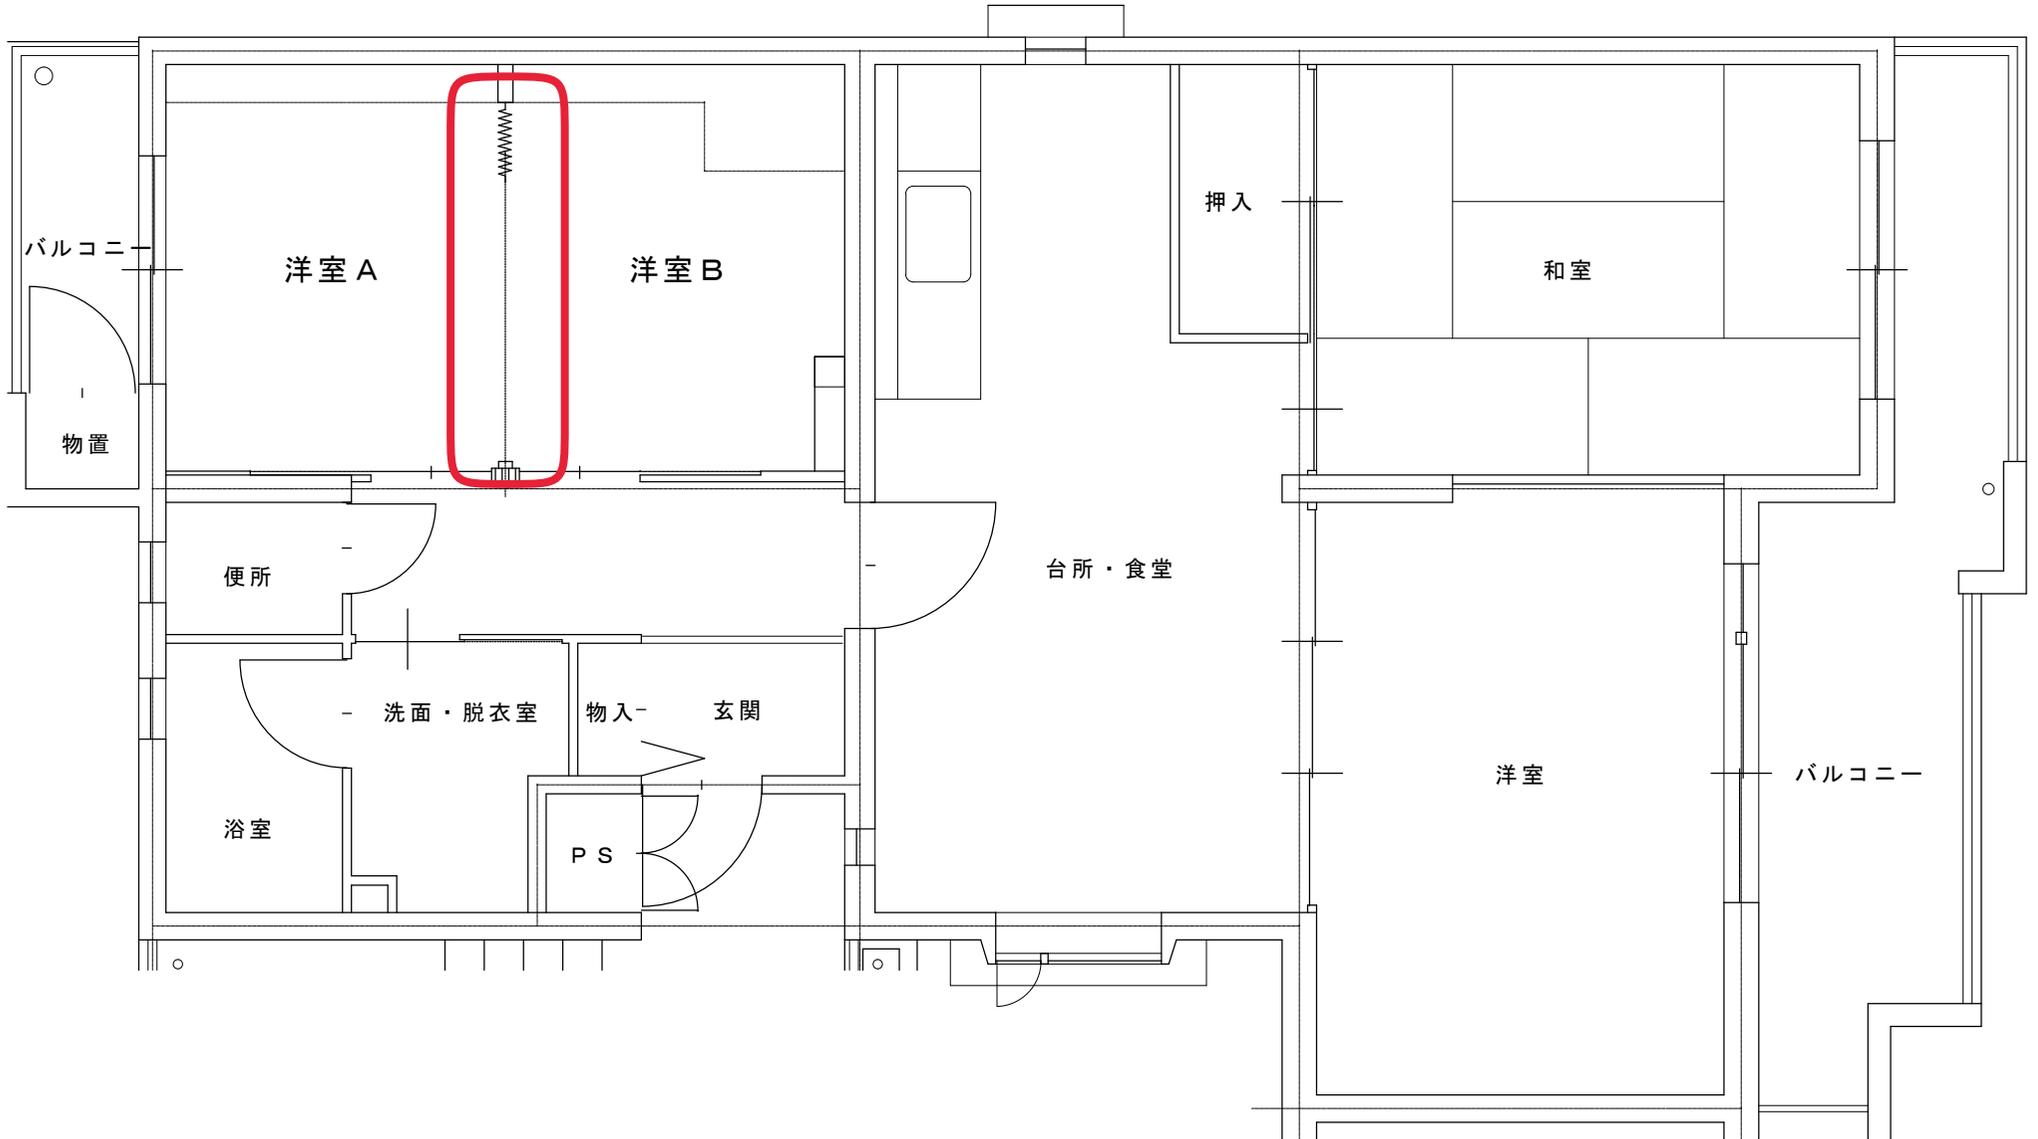

※現況と違う場合は、現況を優先します。