


新所沢けやき通り住宅 E-TYPE

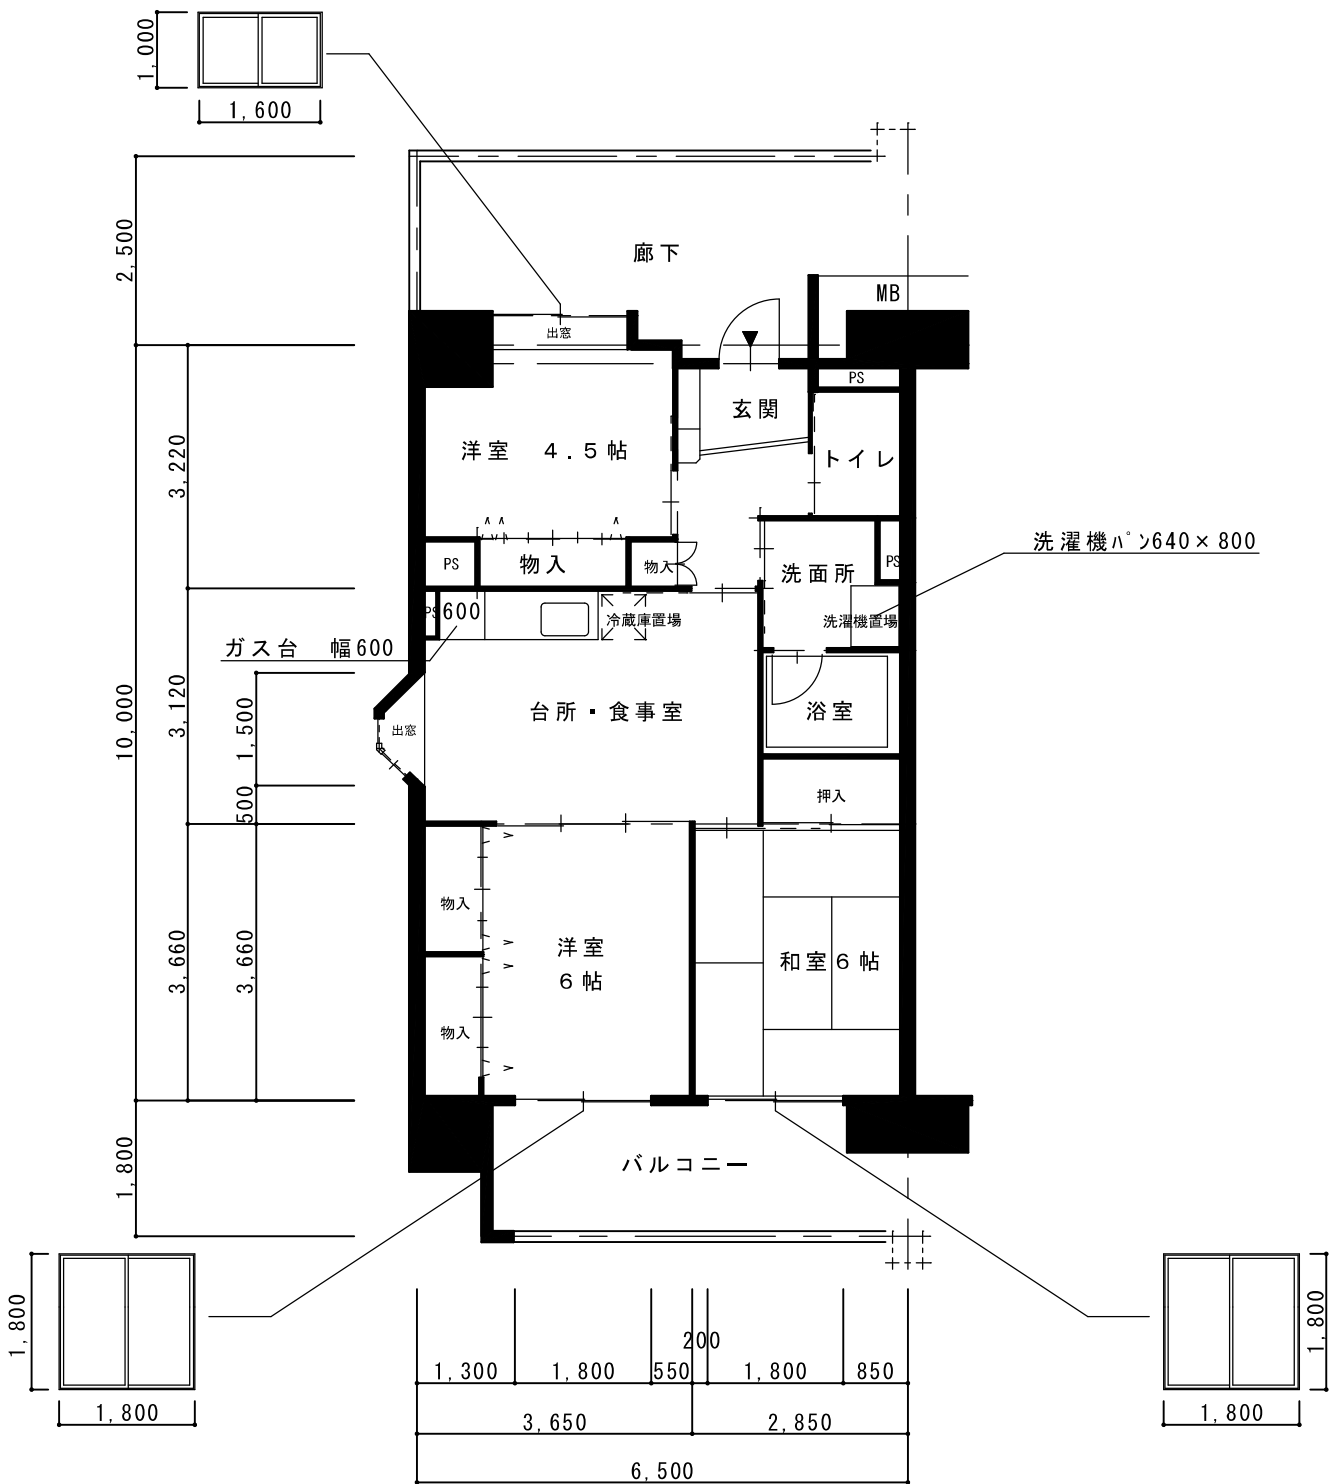

●現状と相違がある場合がございます。