


# 1DK【加須北小浜住宅 A・B号棟】

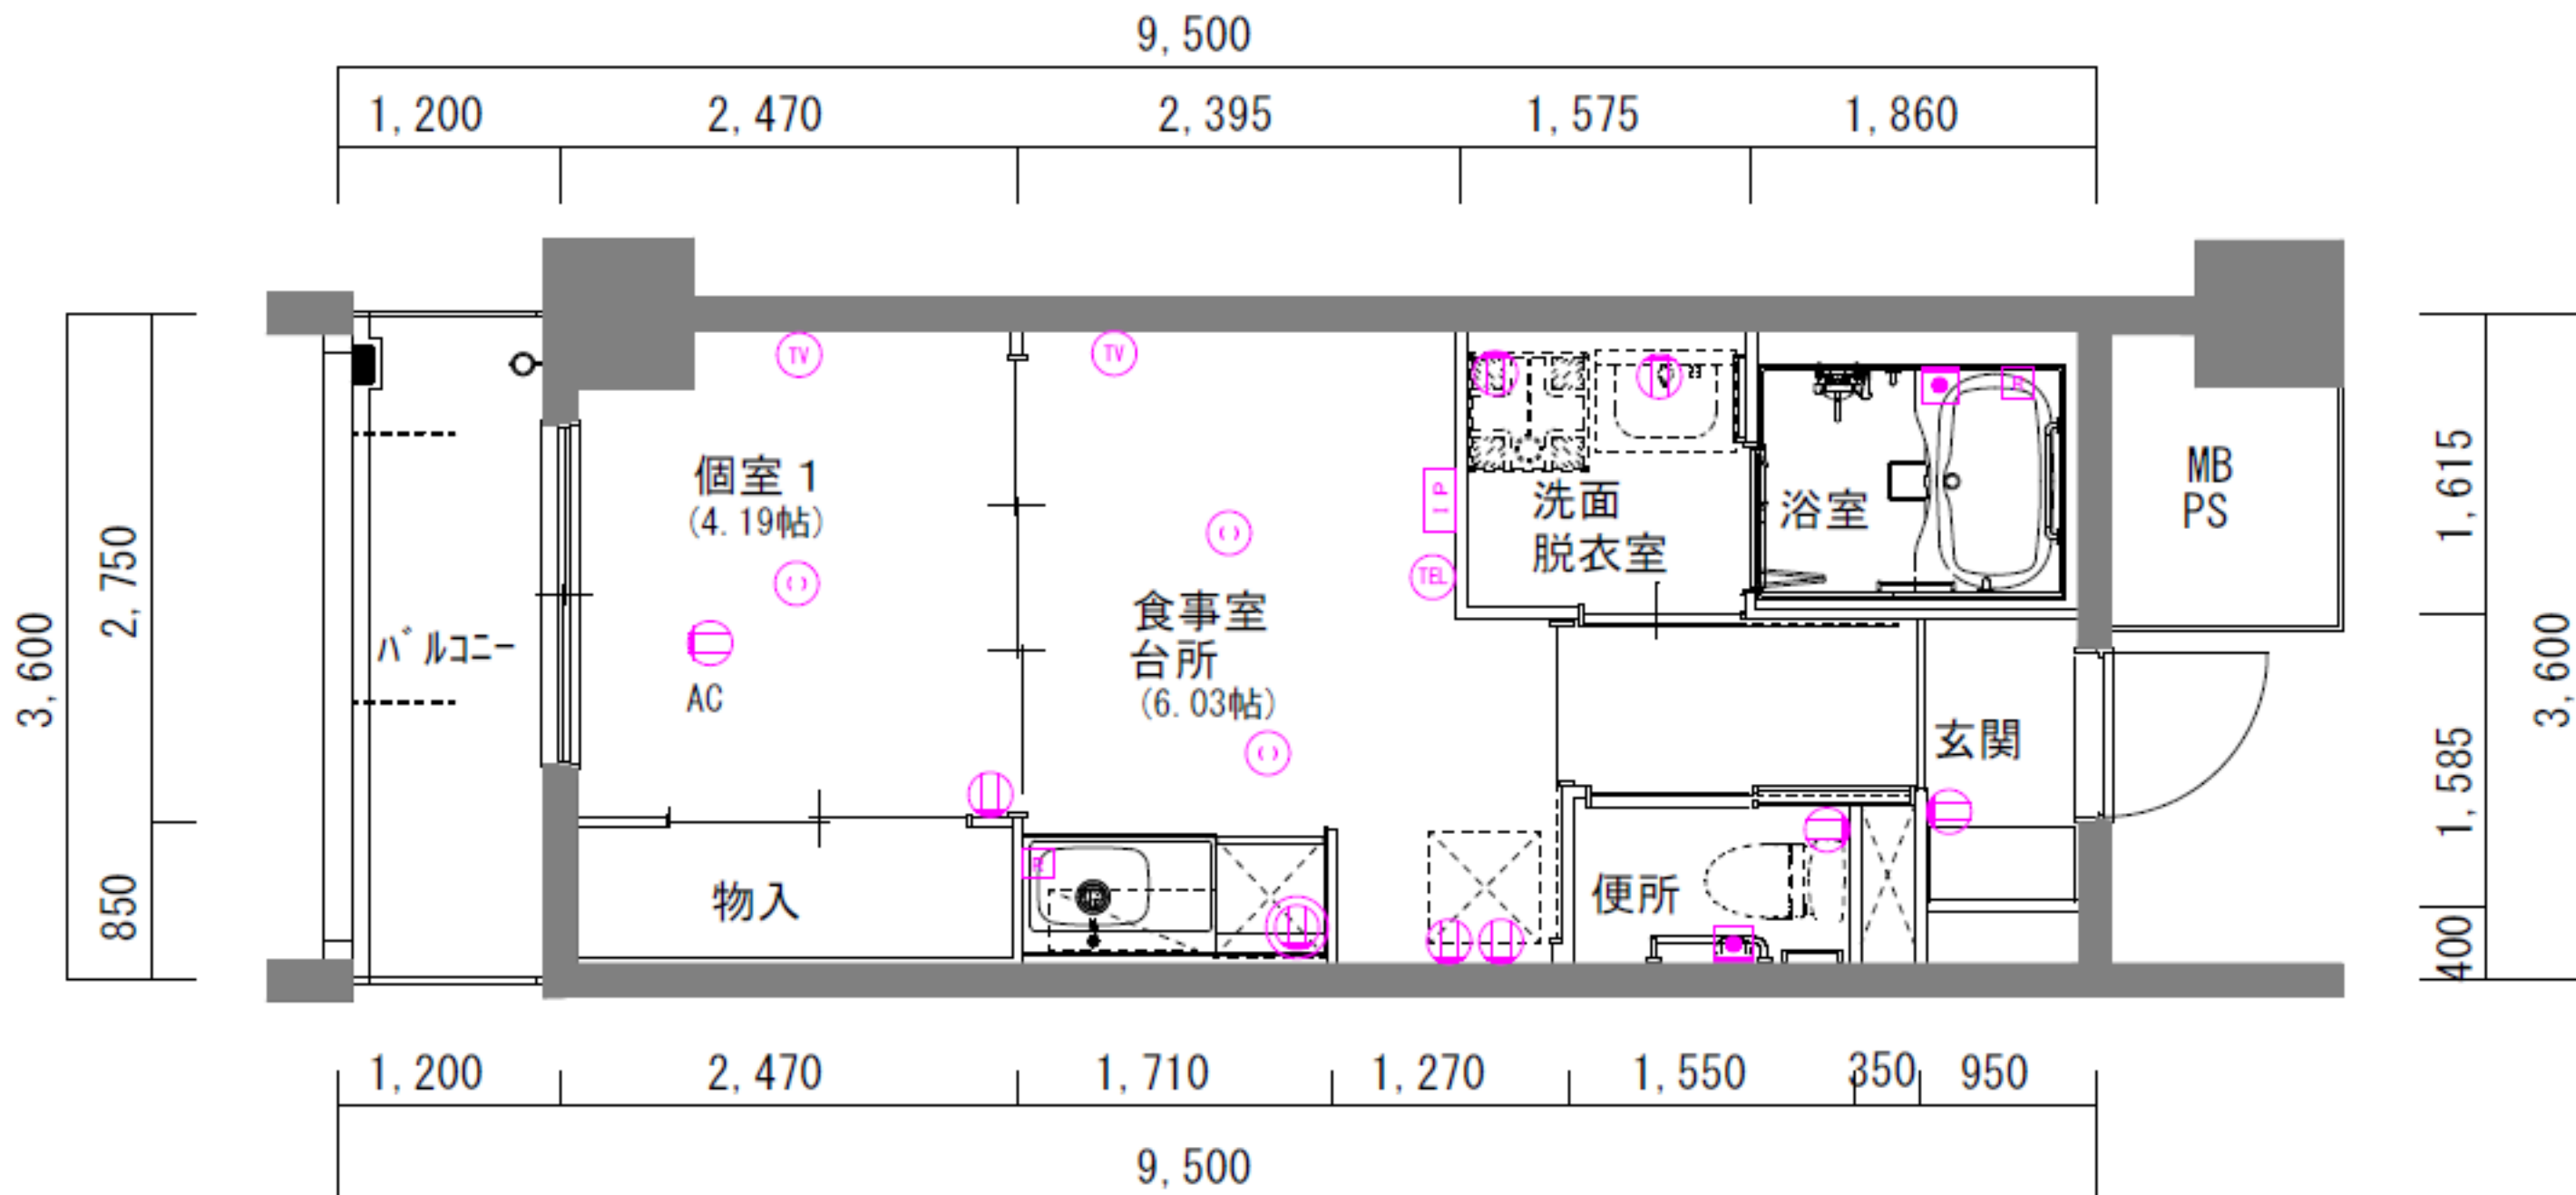

※住戸は基本洋室ですが、1階の『個室1』のみ和室となります。

※1帖=1.62㎡

凡例

Ⓛ	一般用コンセント	Ⓢ	照明持込必要箇所
Ⓛ AC	エアコン用コンセント	IP	住宅情報盤
TEL	電話ユニット付コンセント	●	非常呼出ボタン
TV	テレビユニット付コンセント	R	給湯器リモコン

間取り図は建設当時のもののため変更されている場合があります。現況と相違がある場合は現況優先とさせていただきます。