


2DK【加須北小浜住宅 A・B号棟】

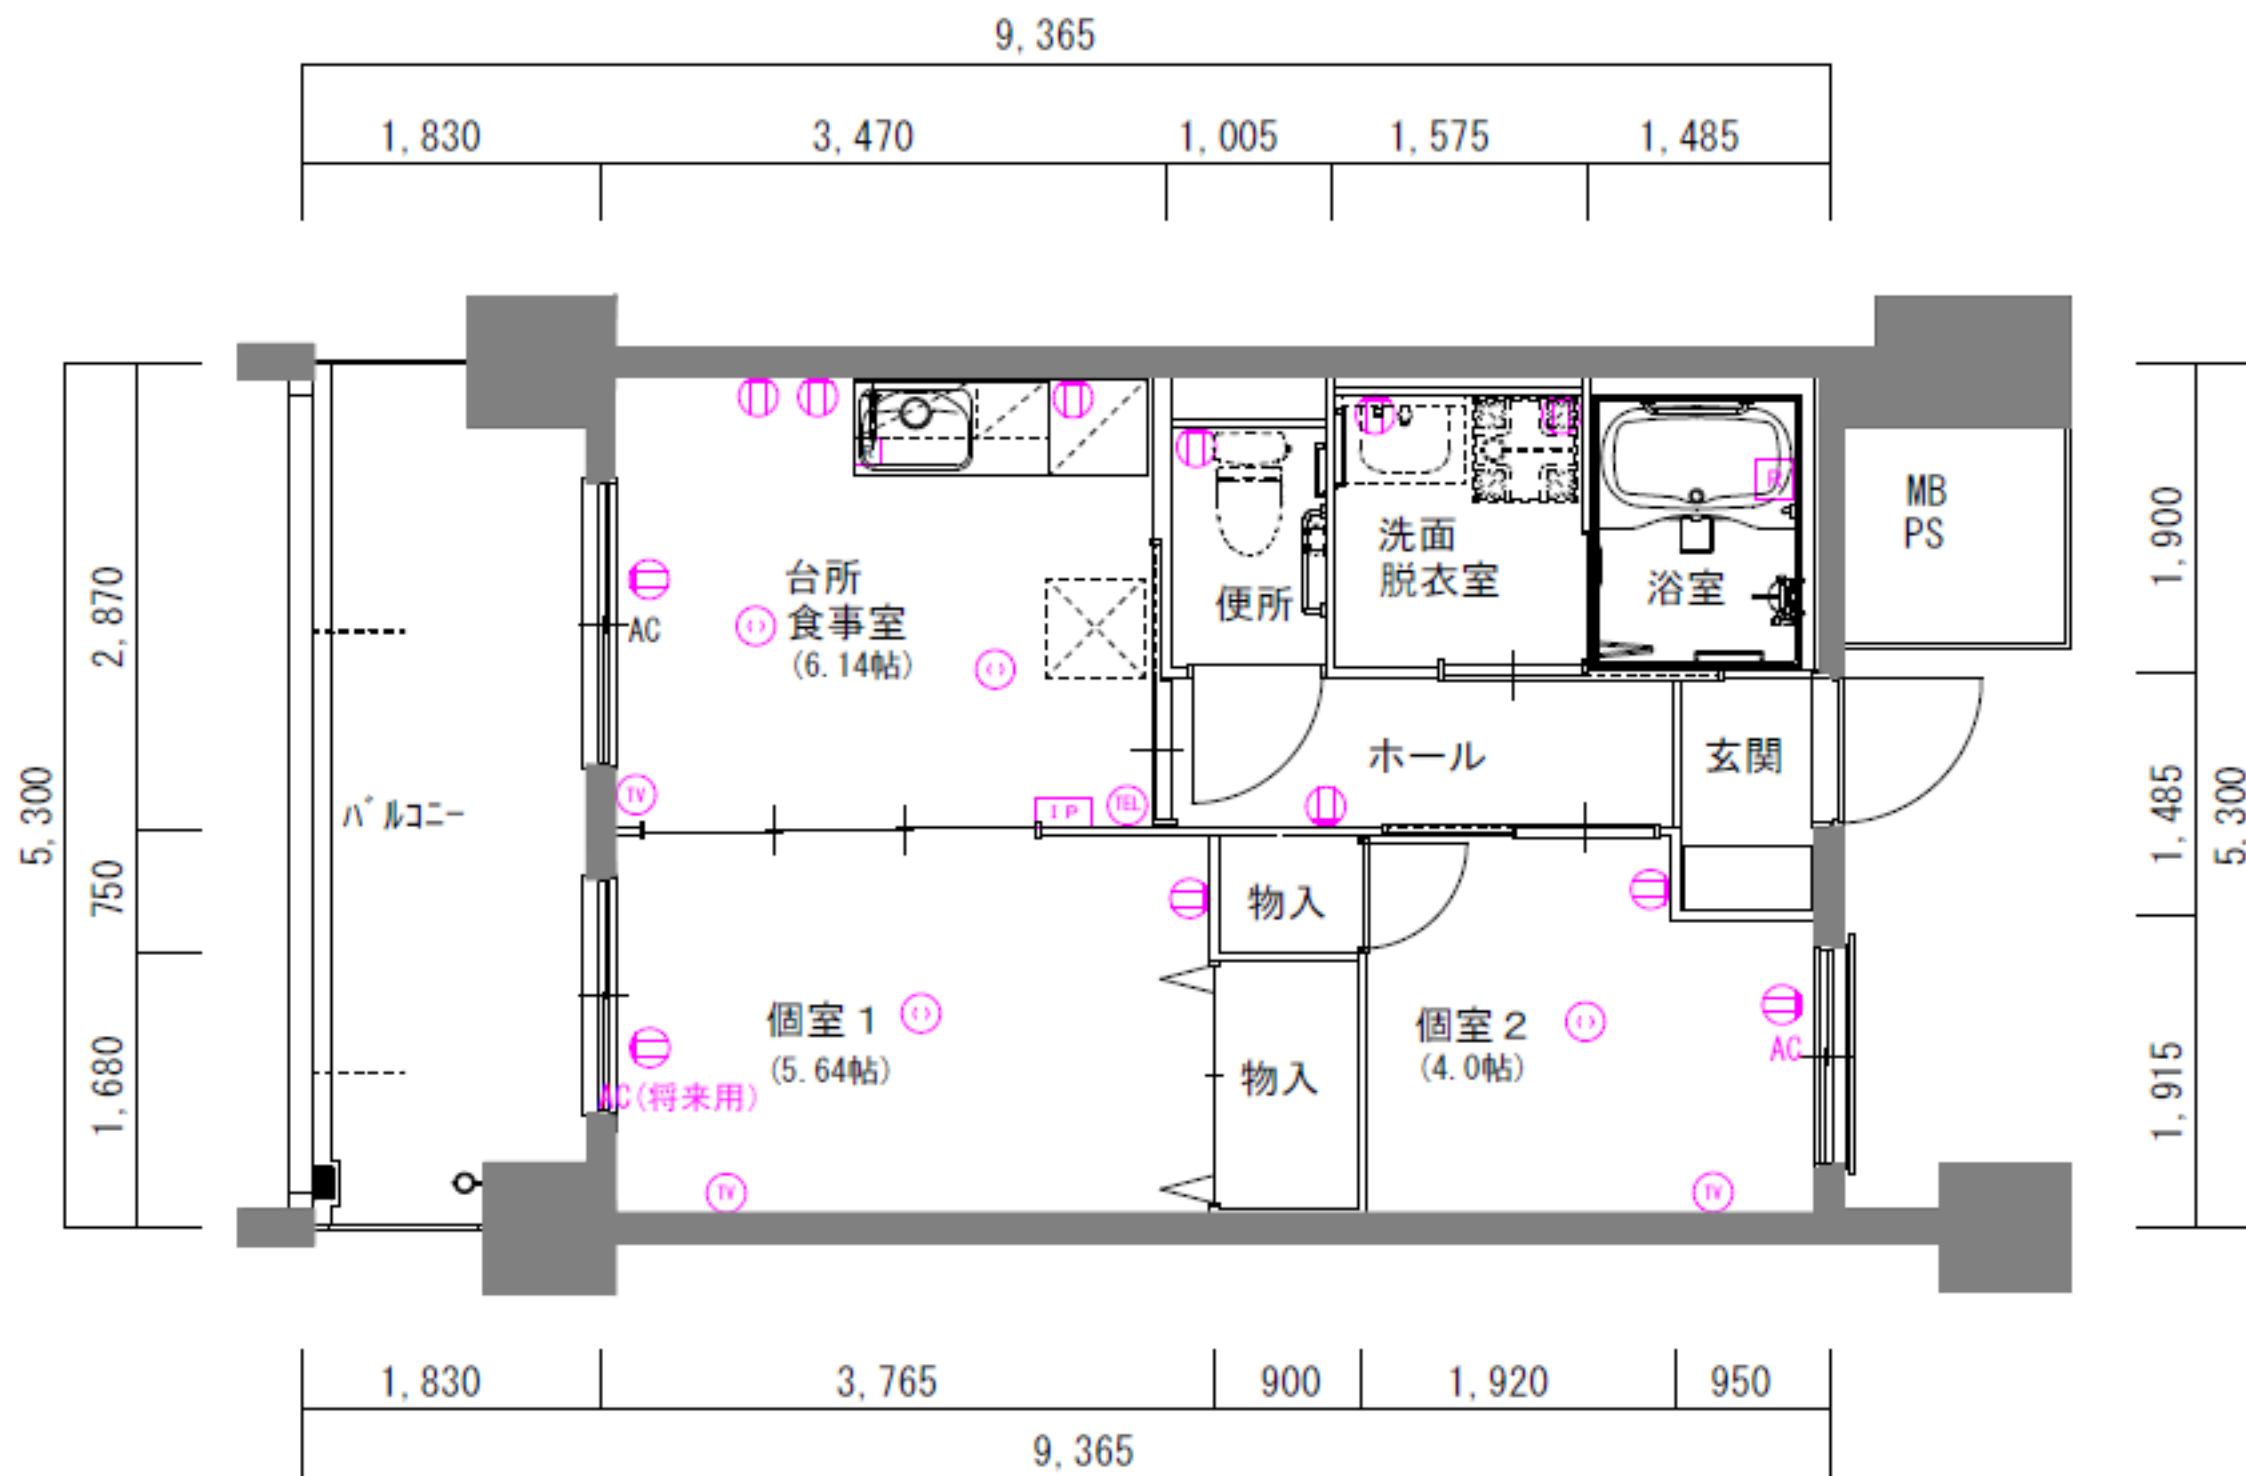

凡例 ※住戸は基本洋室ですが、1階の『個室1』のみ和室となります。
※1帖=1.62㎡

Ⓜ	一般用コンセント	Ⓜ	照明持込必要箇所
Ⓜ _{AC}	エアコン用コンセント	IP	住宅情報盤
Ⓜ _{TEL}	電話ユニット付コンセント	●	非常呼出ボタン
Ⓜ _{TV}	テレビユニット付コンセント	R	給湯器リモコン

※間取り図は建設当時のもののため 変更されている場合があります。現況が優先になります。