


本庄小島住宅 Aタイプ (2K)

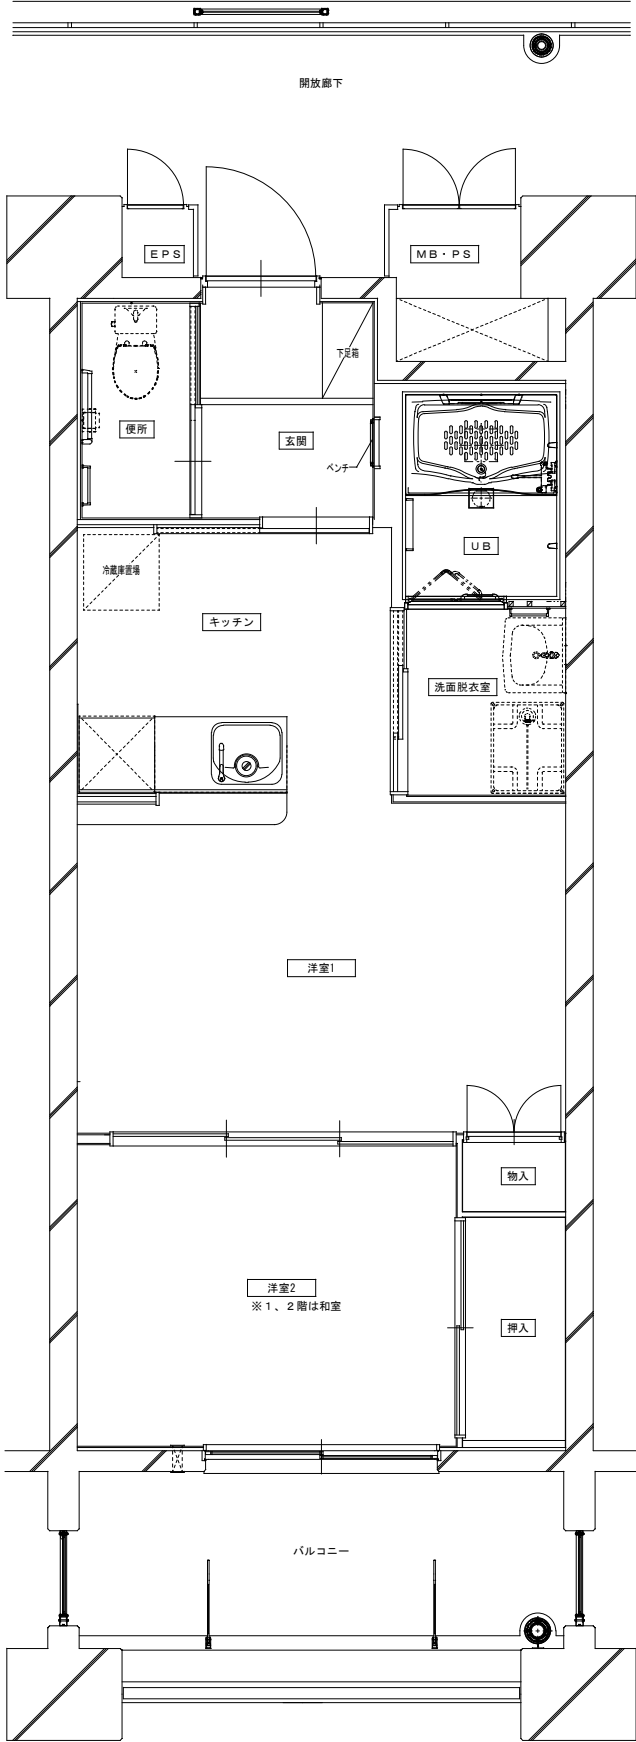

●現況と相違がある場合は現況優先とさせていただきます。