


# 本庄小島住宅 Bタイプ (2DK)

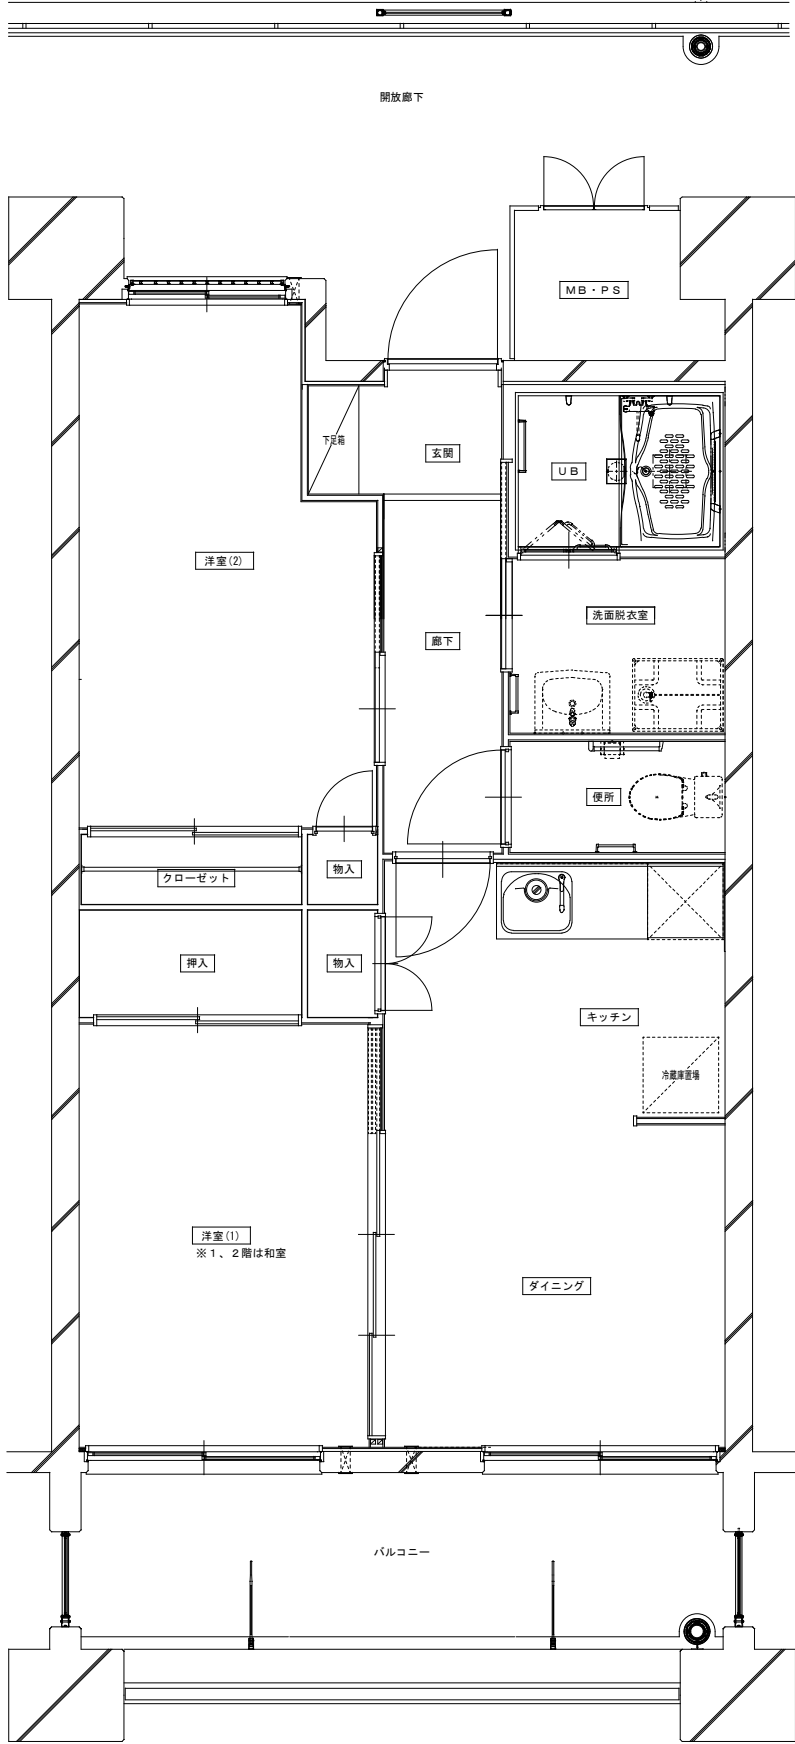

●現況と相違がある場合は現況優先とさせていただきます。