


本庄小島住宅 Cタイプ (2UDK)

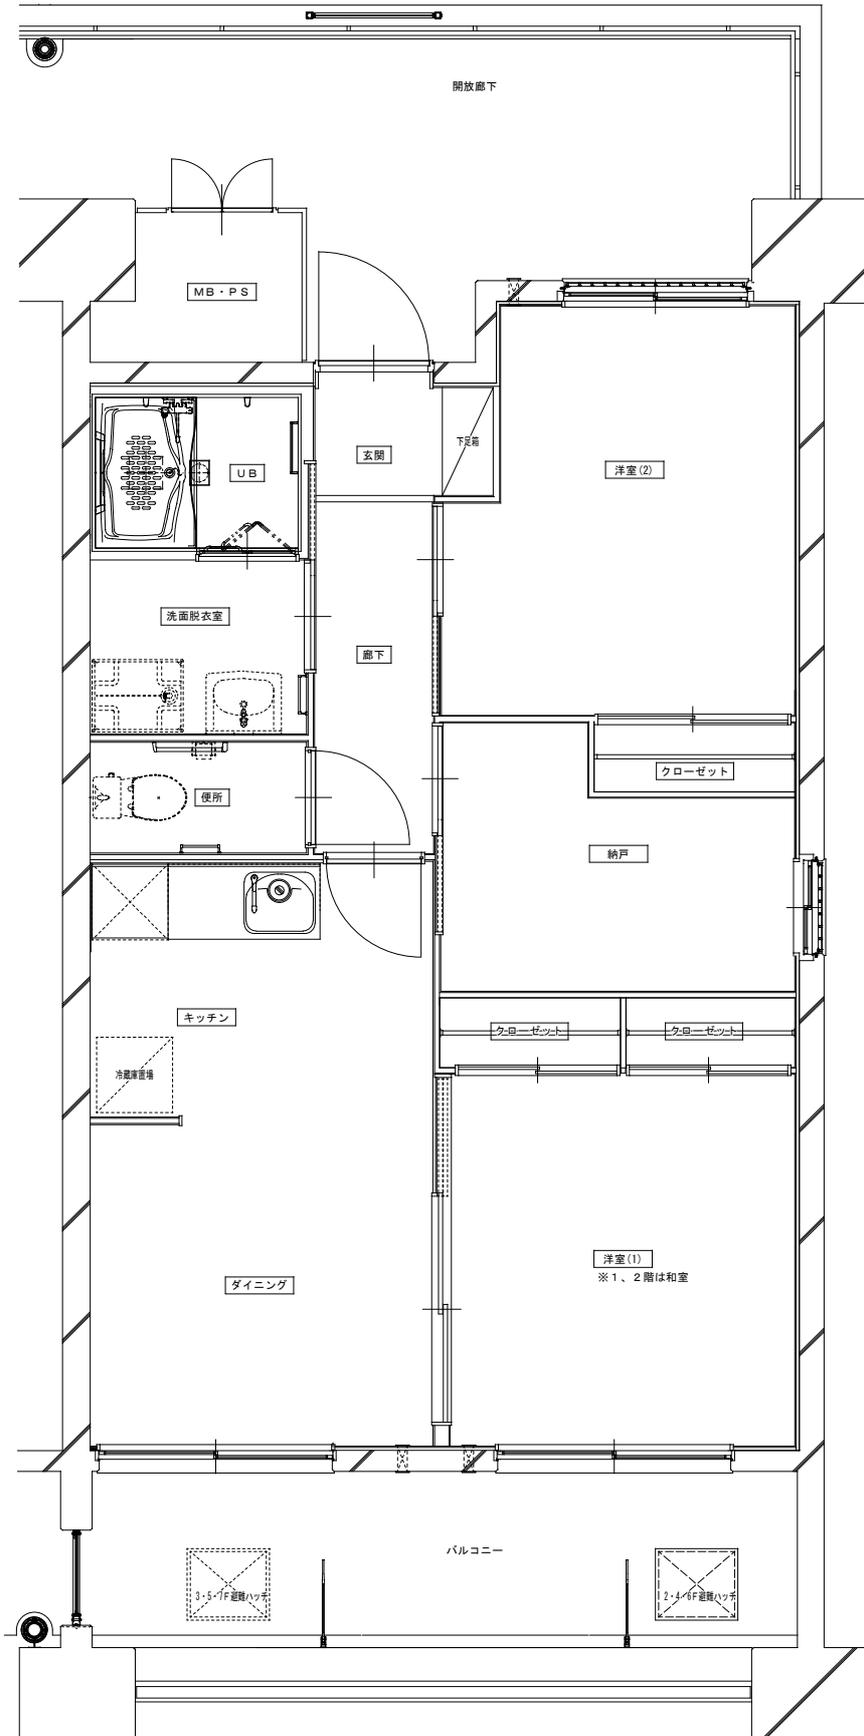

●現況と相違がある場合は現況優先とさせていただきます。