


岩槻諏訪山下住宅 F-Type

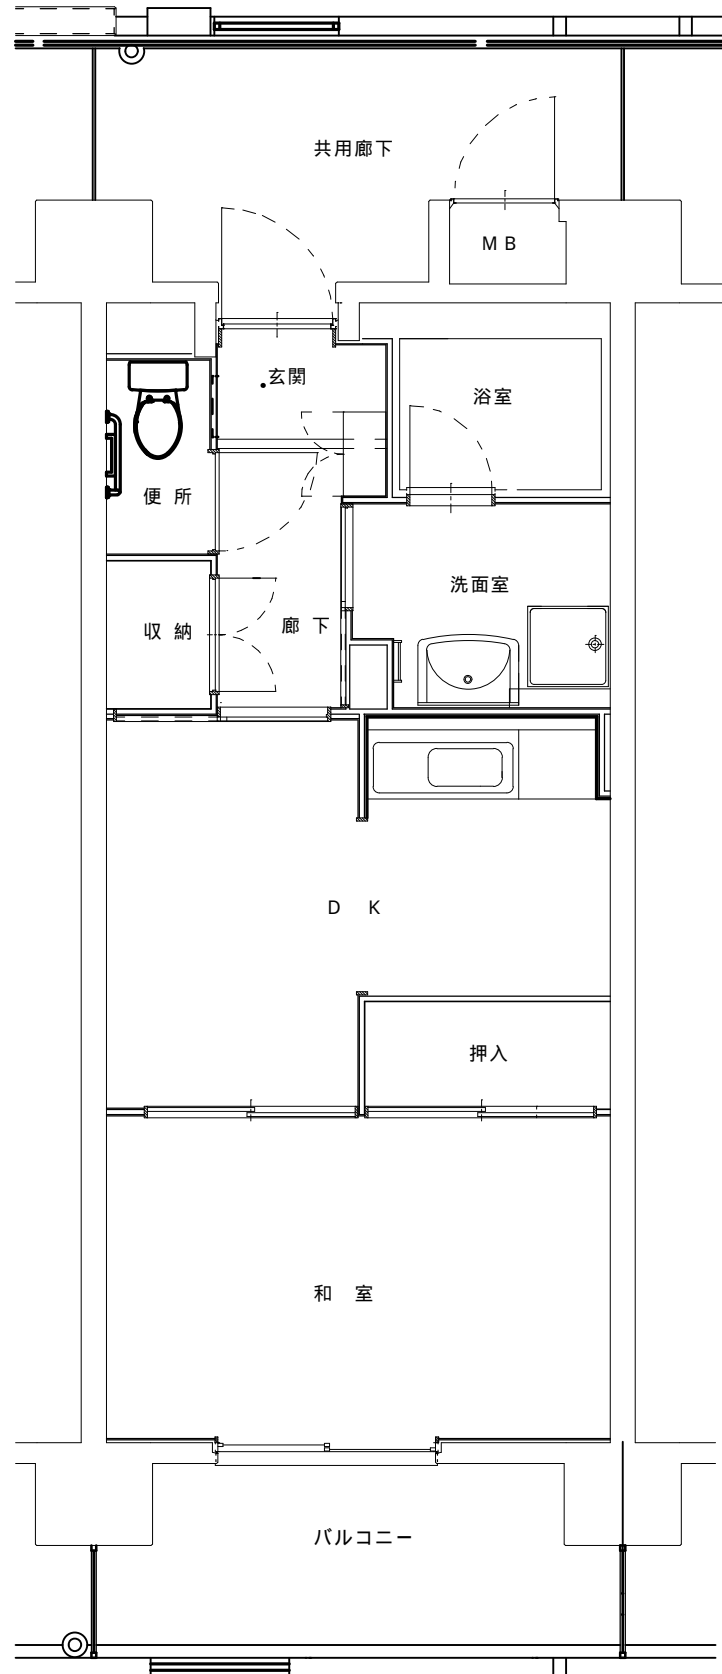

間取図は建設当時のもののため、変更されている場合がございます。

詳しくは弊社所管事務所までお問い合わせください。