


岩槻諏訪山下住宅 J-Type

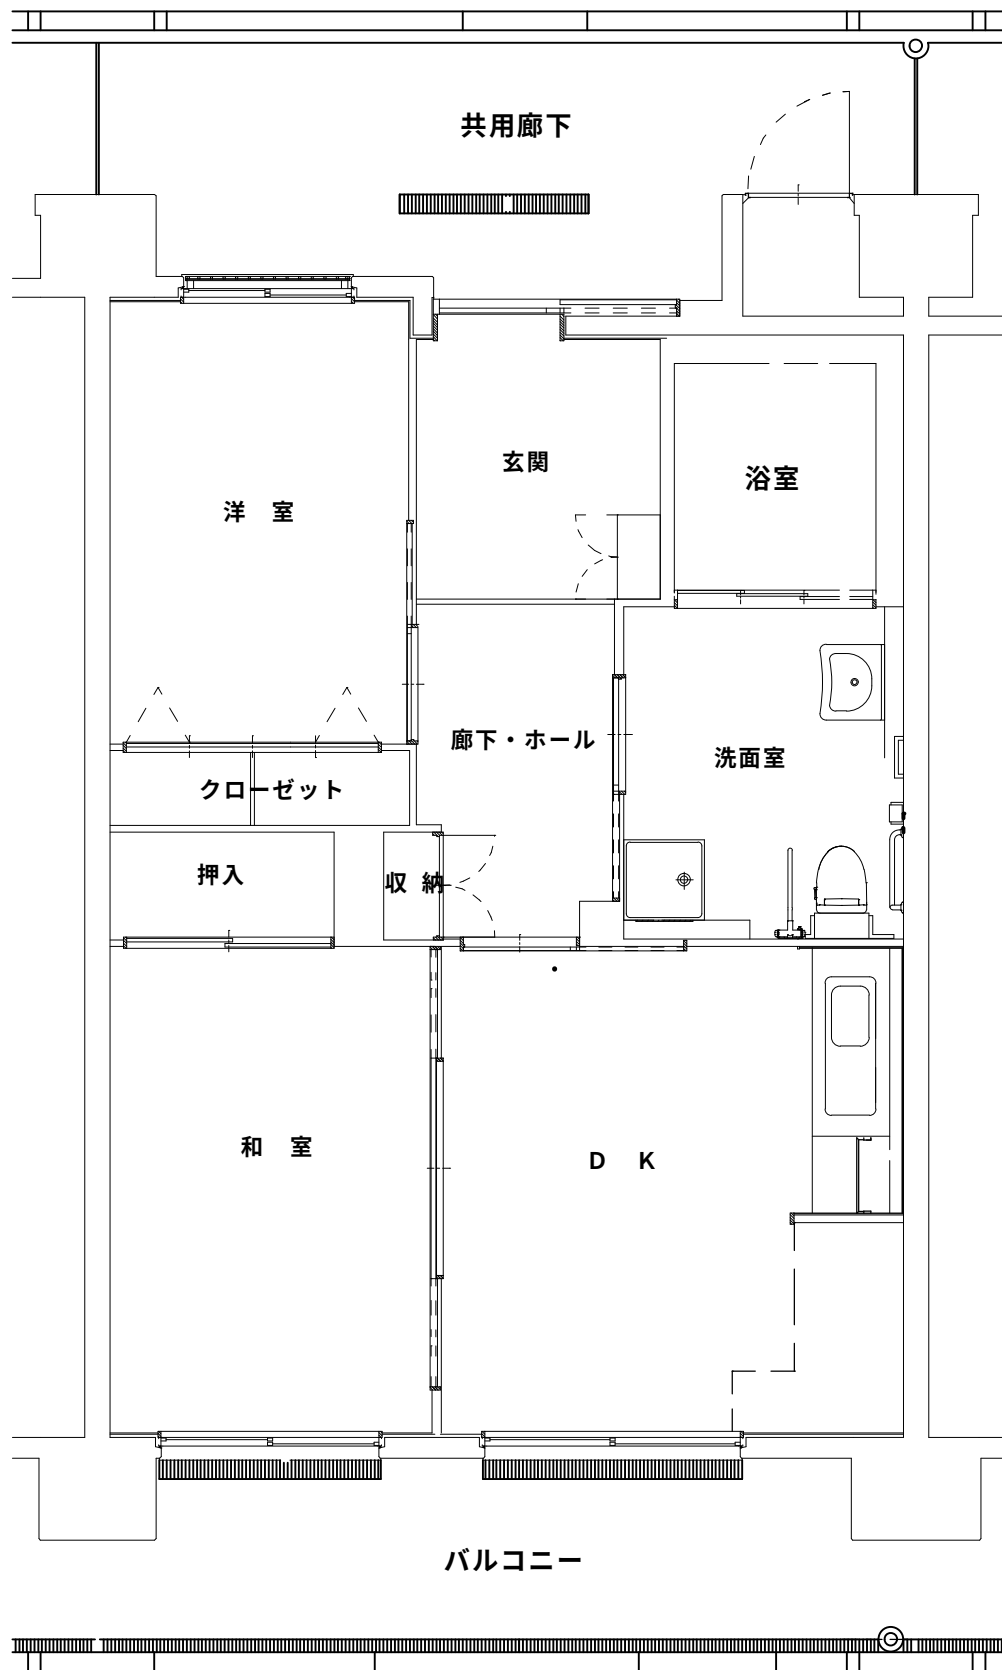

●間取図は建設当時のもののため、変更されている場合がございます。

●詳しくは弊社所管事務所までお問い合わせください。